



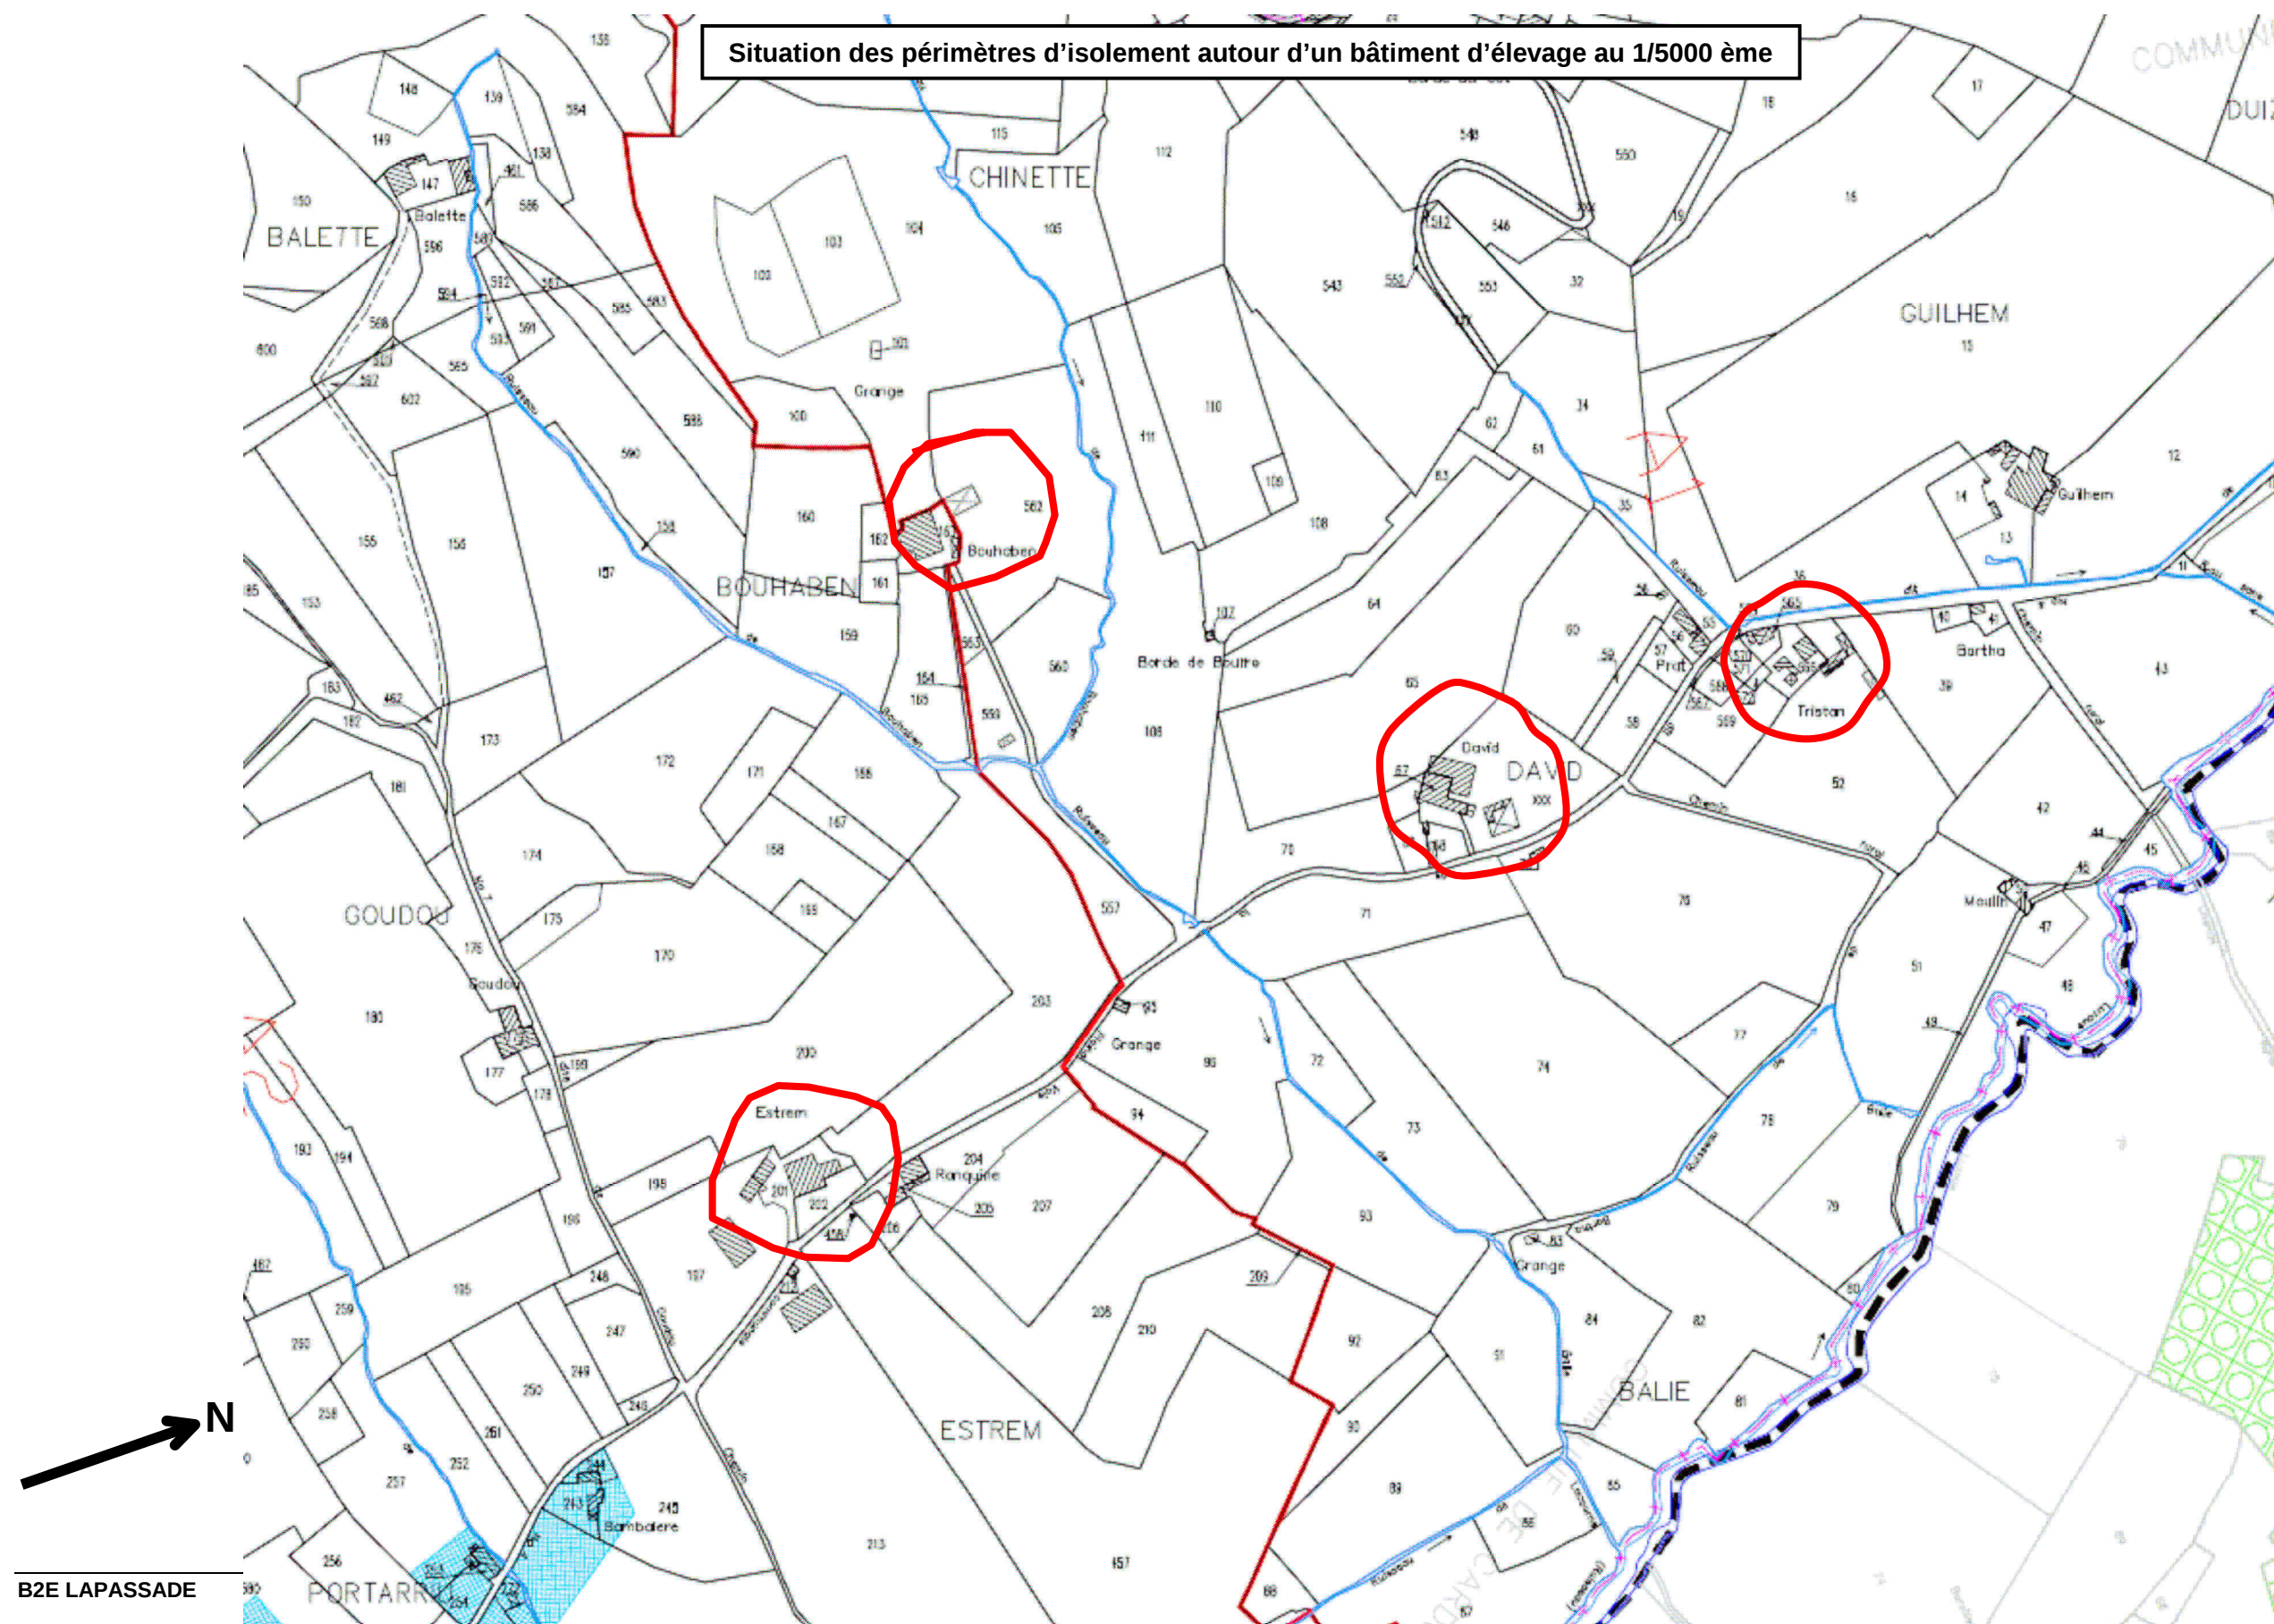

Situation des périmètres d'isolement autour d'un bâtiment d'élevage au 1/5000 ème

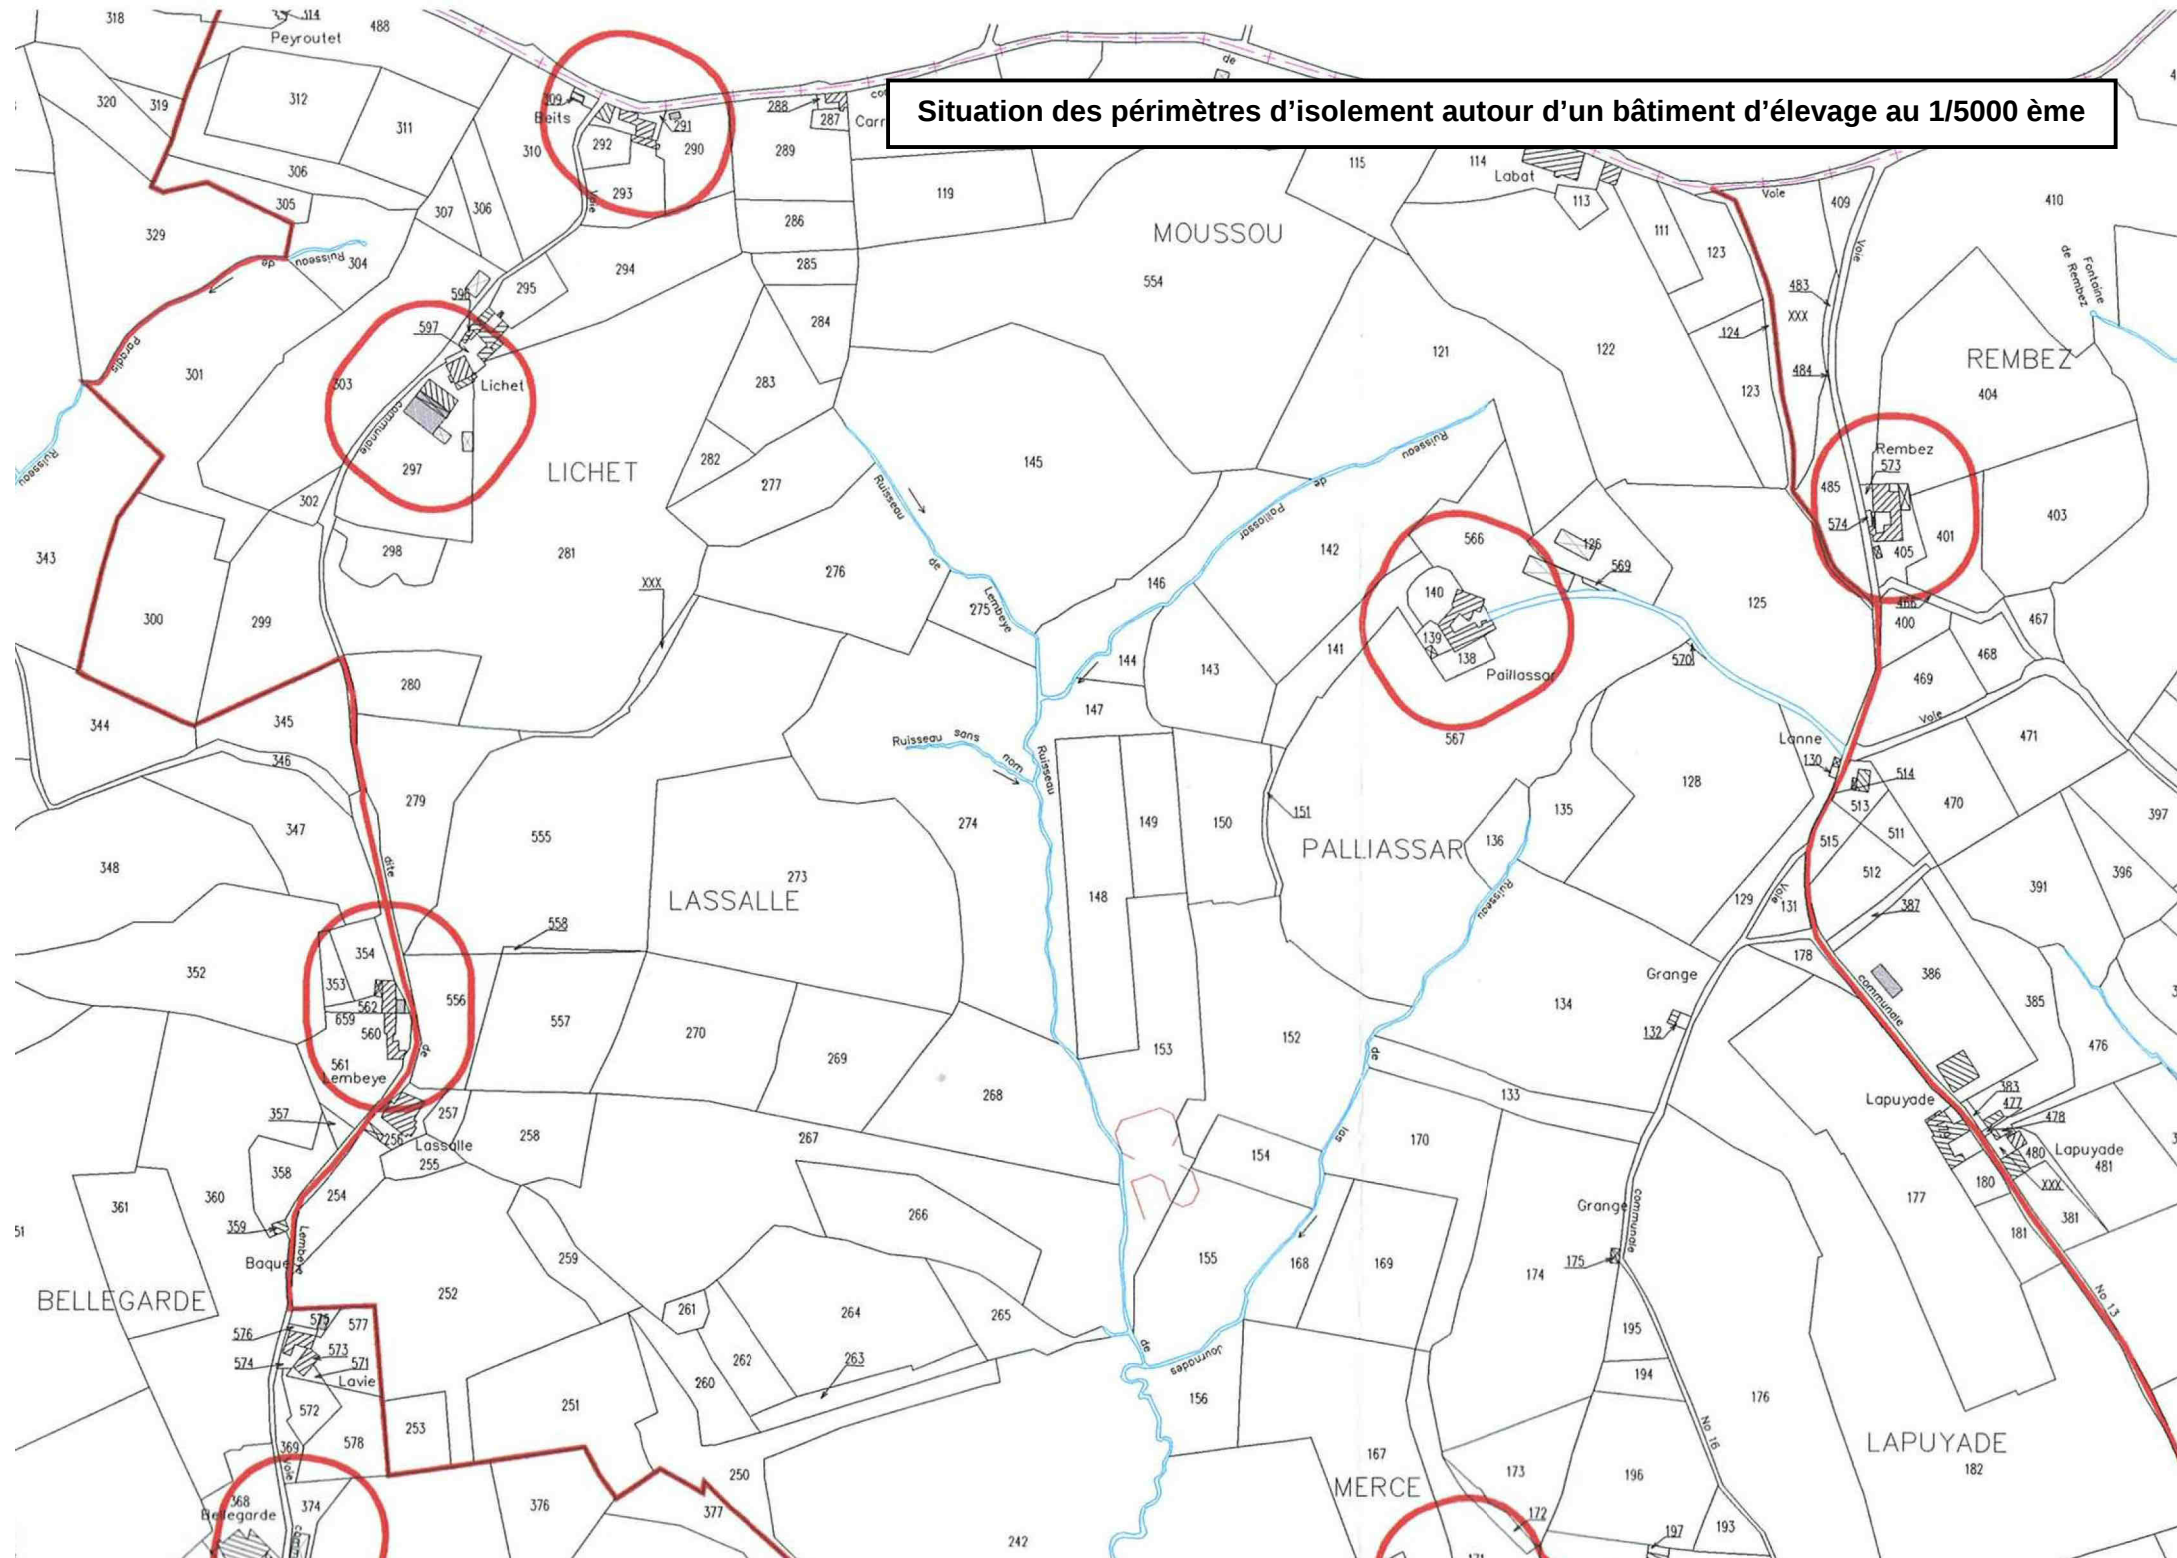

### Situation des périmètres d'isolement autour d'un bâtiment d'élevage au 1/5000 ème

