


Envoyé en préfecture le 24/09/2025

Reçu en préfecture le 24/09/2025

Publié le

ID : 064-216400622-20250922-D\_2025\_044\_2-DE

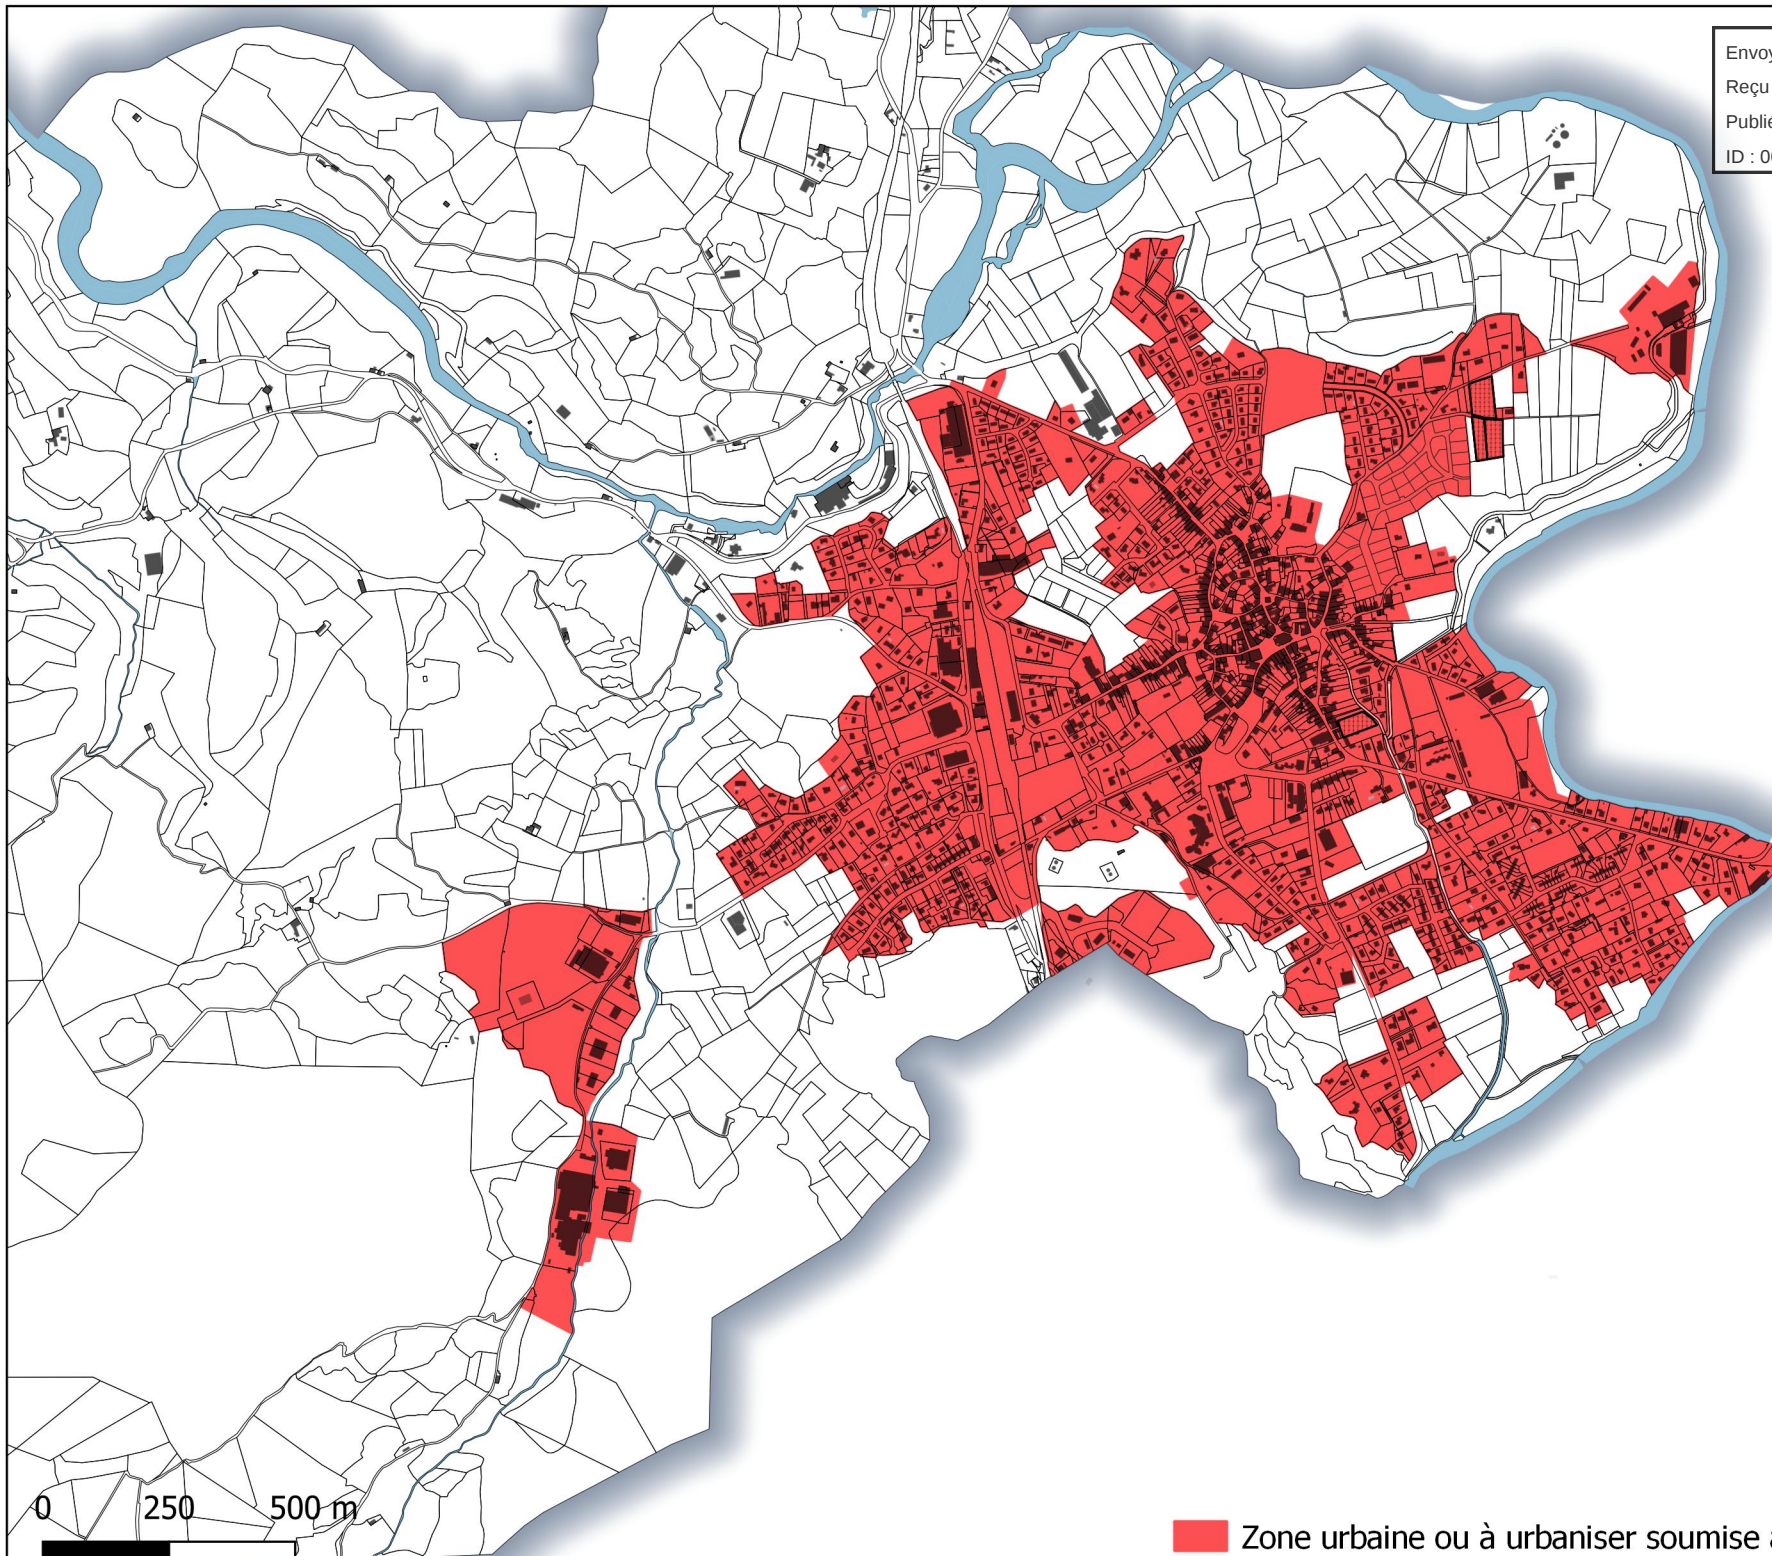

0 250 500 m



 Zone urbaine ou à urbaniser soumise au Droit de Préemption Urbain