

## Orientation d'aménagement - secteur 4

### Quai Resplandy/site de l'ancienne usine SAFAM

Le site de Quai Resplandy/ancienne usine de la SAFAM s'inscrit dans un linéaire urbain très dégradé, le long du quai Resplandy, lui-même en bordure de l'Adour. Il s'agit là d'une entrée de ville importante pour Bayonne, dont les caractéristiques urbaines actuelles imposent une requalification lourde de l'ensemble du quai ; une étude en ce sens est actuellement menée par la ville.

Au sein de cette séquence urbaine évolutive à moyen terme, l'ancienne usine de la SAFAM représente un secteur de recomposition foncière immédiatement disponible, au sein de laquelle il importe de définir les secteurs d'implantation des nouvelles constructions, d'organiser les circulations et les accès à cette zone d'activités.

Les objectifs d'aménagement sont les suivants :



- participer à la mise en valeur des berges de l'Adour,
- sécuriser l'entrée de ville,
- favoriser une continuité architecturale et paysagère sur l'ensemble du quai Resplandy.

Deux scénarii peuvent être envisagés sur le site de l'ancienne usine SAFAM.

Orientation d'aménagement - secteur 4

**Quai Resplandy/site de l'ancienne usine SAFAM - scénario 1**



REHABILITATION DU BATIMENT A

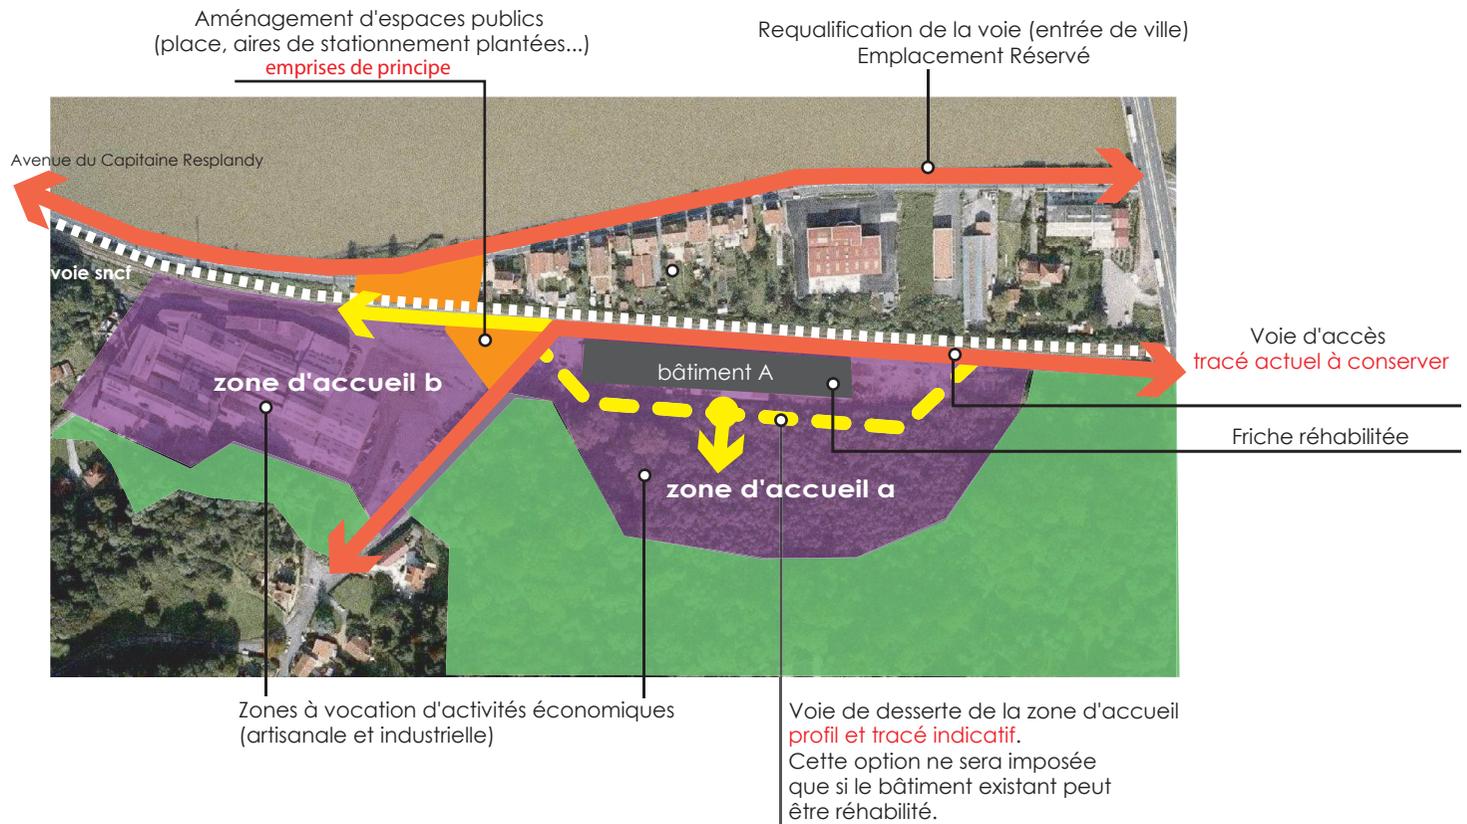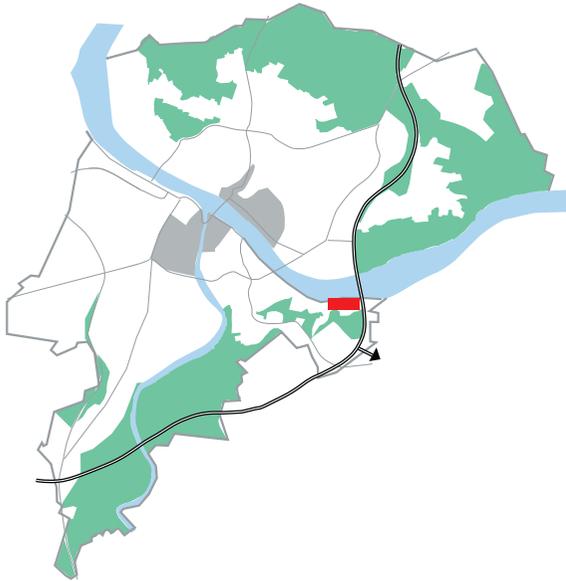

Orientation d'aménagement - secteur 4

**Quai Resplandy/site de l'ancienne usine SAFAM - scénario 2**

DEMOLITION DU BATIMENT A

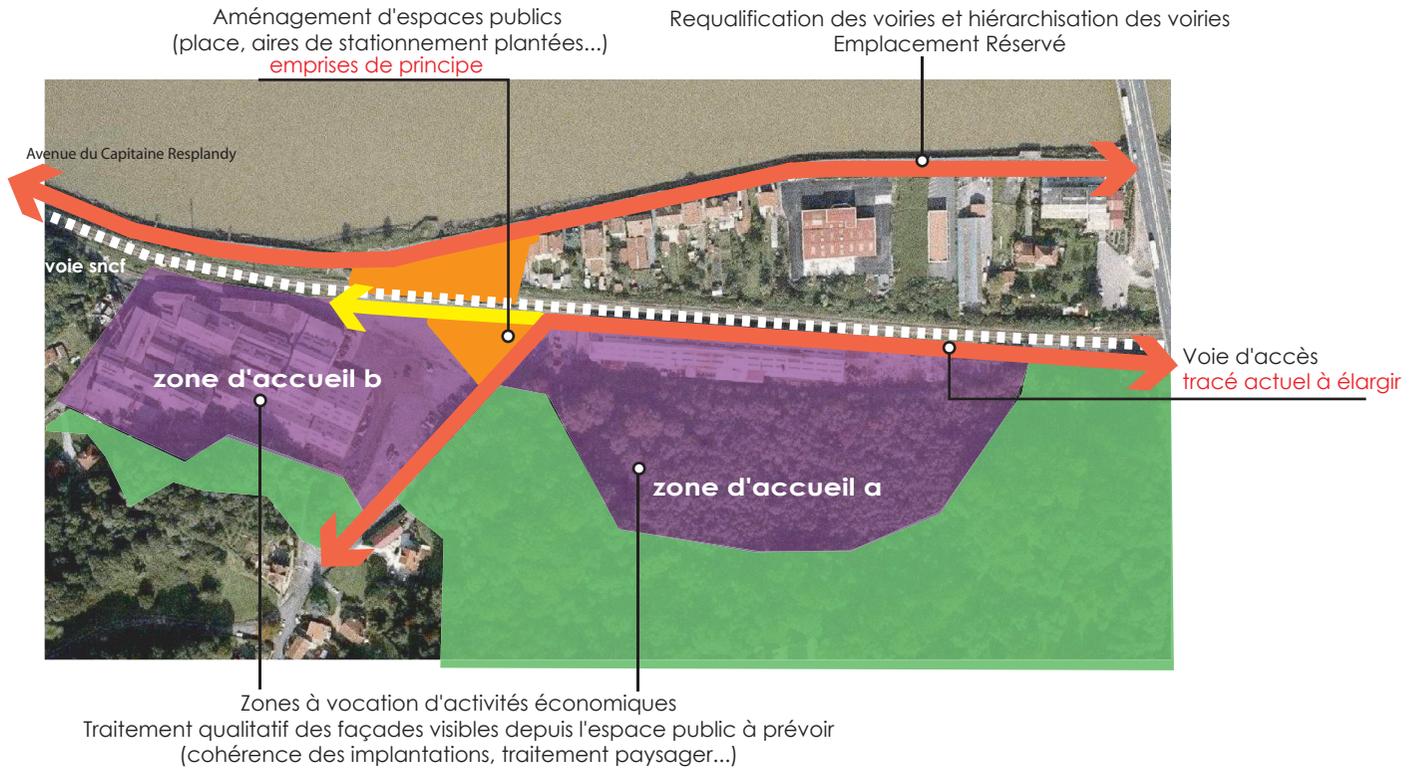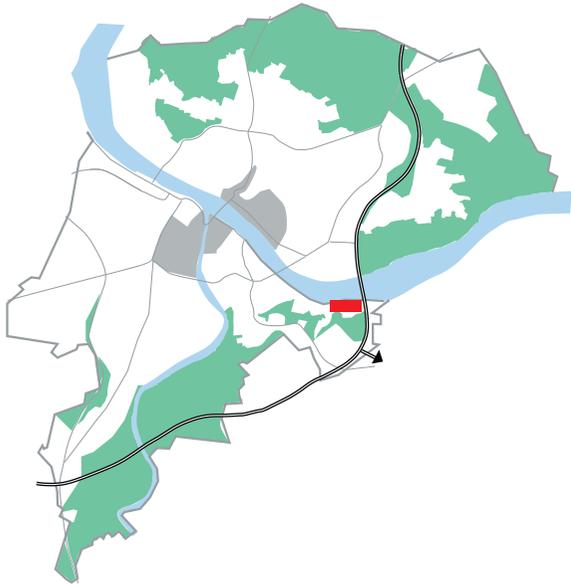

Aménagement d'espaces publics  
(place, aires de stationnement plantées...)  
*emprises de principe*

Requalification des voiries et hiérarchisation des voiries  
Emplacement Réserve

Avenue du Capitaine Resplandy

voie snct

zone d'accueil b

zone d'accueil a

Voie d'accès  
*tracé actuel à élargir*

Zones à vocation d'activités économiques  
Traitement qualitatif des façades visibles depuis l'espace public à prévoir  
(cohérence des implantations, traitement paysager...)