



Plan Local d'Urbanisme de Cambu
Modification n°1 du PLU

Pièce : Règlement graphique - Planche Nord

Août 2024

Echelle 1/5 000

4 36 0934

LEGENDE


-  Zones
-  Espace Boisé Classé - E.B.C. en application de l'article L151-1 du Code de l'Urbanisme
-  Elément de paysage identifié en application de l'article L151-19 du Code de l'Urbanisme
-  Emplacement réservé
-  Immeuble identifié en application de l'article L151-19 du Code de l'Urbanisme
-  Bâtiment pouvant faire l'objet d'un changement de destination en application de l'art. L151-11-2
-  Périmètre de protection des captages et des sources
-  Risque inondation Emprise de crue - Crue de juillet 2014 (source: DDTM service risques - Mai 2016)
-  Risque inondation Enveloppe incertaine - Crue de juillet 2014 (source: DDTM service risques - Mai 2016)

A titre indicatif

-  Bâtiment d'élevage
-  Périmètre d'isolement de 50m (inventaire mis à jour en 2017)
-  Courbes de niveau
-  Pas de 10m



Liste des emplacements réservés (Les numéros sont issus des emplacements réservés conservés du PLU initial et complétés des nouveaux)			Liste des emplacements réservés (Les numéros sont issus des emplacements réservés conservés du PLU initial et complétés des nouveaux)		
N°	Désignation	Bénéficiaire	N°	Désignation	Bénéficiaire
2	Élargissement de 2 m des allées Anne de Neubourg (RD10)	DEPARTEMENT	61	Élargissement de l'accès au chemin n°410 (Hayderria)	DEPARTEMENT
4	Élargissement de 2m en partie de l'avenue d'Espagne (RD918)	DEPARTEMENT	62	Élargissement de 2,00 m de l'avenue d'Unzuay RD n°10	DEPARTEMENT
64	Élargissement du chemin dit d'Hasparren à 10 m de plate-forme (RD410), compris avenue Jean Rumeau (ancienne avenue de la Mainie)	DEPARTEMENT	63	Accès piéton, carrossable, à la promenade au bord du ruisseau et aux Thèmes	COMMUNE
66	Aménagement d'un carrefour giratoire à l'intersection de l'avenue de l'Ursvya (RD10) et de la route des pâturages (VC n°10)	DEPARTEMENT	65	Remodelage du talus sur le carrefour entre la rue d'Antzuberroa et les allées Edmond Iribarri (RD410)	COMMUNE
7	Aménagement hydraulique du ruisseau du Bas-Cambo	DEPARTEMENT	66	Élargissement de la voie communale n°10 dite de la Lorraine à 10,00 m de plate-forme en prolongement de l'ER n°42	COMMUNE
9	Extension du cimetière	COMMUNE	67	Élargissement du chemin de Burdin	COMMUNE
10	Élargissement partiel du chemin communal n°78 de Larraidea à 10,00 m	COMMUNE	69	Élargissement de la rue Debarre	COMMUNE
15	Élargissement de l'avenue de Jauchuta à 10,00 m de plate-forme	COMMUNE	72	Élargissement de la rue de la chocolaterie	COMMUNE
16	Création d'un emplacement pour bache incendie	COMMUNE	74	Aménagement des angles des rues Jauchuta et des Fleorites par des pans coupés	COMMUNE
20	Création d'un emplacement pour un point tri sélectif	COMMUNE	77a	Élargissement de la voie à 8,00 m, chemin rural dit Etchemendia	COMMUNE
22	Élargissement de l'avenue Bordart à 10,00 m de plate-forme	COMMUNE	77b	Création d'un réseau d'eau pluviales, en partie ouest du quartier du stade	COMMUNE
23	Élargissement de l'avenue St-Michel Garciotxa à 8,00 m de plate-forme	COMMUNE	78	Création d'un accès vers le parking relais, quartier Hautain	COMMUNE
25	Élargissement du chemin dit de Burgachakoa à 8,00 m de plate-forme	COMMUNE	79	Élargissement de la RD 420 et mise en valeur de l'axe de la gare	DEPARTEMENT
30	Élargissement de la route d'Alsou à la VC n°7 à 10,00 m de plate-forme	COMMUNE	81	Création d'un bassin de retenue d'eau pluviales	COMMUNE
31	Élargissement du chemin dit du Camp de César à 8,00 m de plate-forme	COMMUNE	82	Élargissement du chemin d'accès et création d'une placette de retournement quartier Agnainakobarda	COMMUNE
32	Élargissement du chemin dit d'Oyamburua à 10,00 m de plate-forme	COMMUNE	83	Élargissement du chemin d'Oussia à 10,00 m de plate-forme à Oussimendia	COMMUNE
33	Élargissement de l'avenue Caratxague à 15,00 m de plate-forme. Partie de la voie pour achèvement de l'opération.	COMMUNE	84	Élargissement de 2,00 m de la voie communale n°41, dite de Donapetria	COMMUNE
34	Aménagement d'un terre-plein en liaison des chemins menant à Arnaga	COMMUNE	84c	ER de 3,00 m de largeur pour fossé à ciel ouvert avec bac de rétention en partie supérieure	COMMUNE
36	Création d'une voie piétonne et cyclable de 3 m de plate-forme le long de la rive	COMMUNE	88a	Création d'un accès au Moulin	COMMUNE
38	Aménagement d'une liaison entre le chemin dit d'Yherria et Eymrakoa Bidea	COMMUNE	88b	Création d'un espace pour le tri sélectif	COMMUNE
39	Aménagement du carrefour à la sortie du quartier Arista	COMMUNE	89	Élargissement de 2 m du chemin Baratzko Bidea	COMMUNE
40	Aménagement d'un parking au passage à niveau n°17 dit d'Hauttain, à 11,00 m de plate-forme	COMMUNE	90	Élargissement de 3 m du chemin Elisabetra-Uhalda	COMMUNE
42	Élargissement de la voie communale n°10 de Paskaleku à 10,00 m de plate-forme	COMMUNE	91	Élargissement du chemin Lizarralegu Borda	COMMUNE
53	Création d'une voie nouvelle entre le chemin d'Usimendia et le chemin dit d'Oyamburua	COMMUNE	92	Élargissement de 2 m de la voie communale n°39	COMMUNE
54	Élargissement à 8,00 m du chemin rural de Gaingegua	COMMUNE	93	Création d'un fossé pluvial	COMMUNE
55	Création d'une voie piétonne et cyclable de 3,00 m de plate-forme reliant la rive à Arnaga.	COMMUNE	94	Création d'un bassin de rétention des eaux pluviales	COMMUNE
56	Création d'une voie piétonne et cyclable de 3,00 m de plate-forme reliant Arnaga à la colline de la Bergerie	COMMUNE	95	Fossé pluvial de 2 m de large chemin Errepia	COMMUNE
57	Création d'une voie piétonne et cyclable de 3,00 m de plate-forme reliant la colline de la Bergerie aux thermes	COMMUNE	96	Fossé pluvial de 4m de large secteur Agorreta	COMMUNE
58	Élargissement de 2,00 m d'une portion de l'allée des Marronniers, afin de préserver l'alignement d'arbres sur l'espace public	COMMUNE	97	Élargissement de 2m du chemin Beharria	COMMUNE
59	Élargissement à 8,00 m de plate-forme de la VC n°17 dite de Arrazalgia	COMMUNE	98	Aménagement d'un giratoire	COMMUNE
			99	Élargissement du chemin de Macayé à 7m de plate-forme	COMMUNE
			100		COMMUNE
			101		COMMUNE
			102		COMMUNE
			103		COMMUNE
			104		COMMUNE

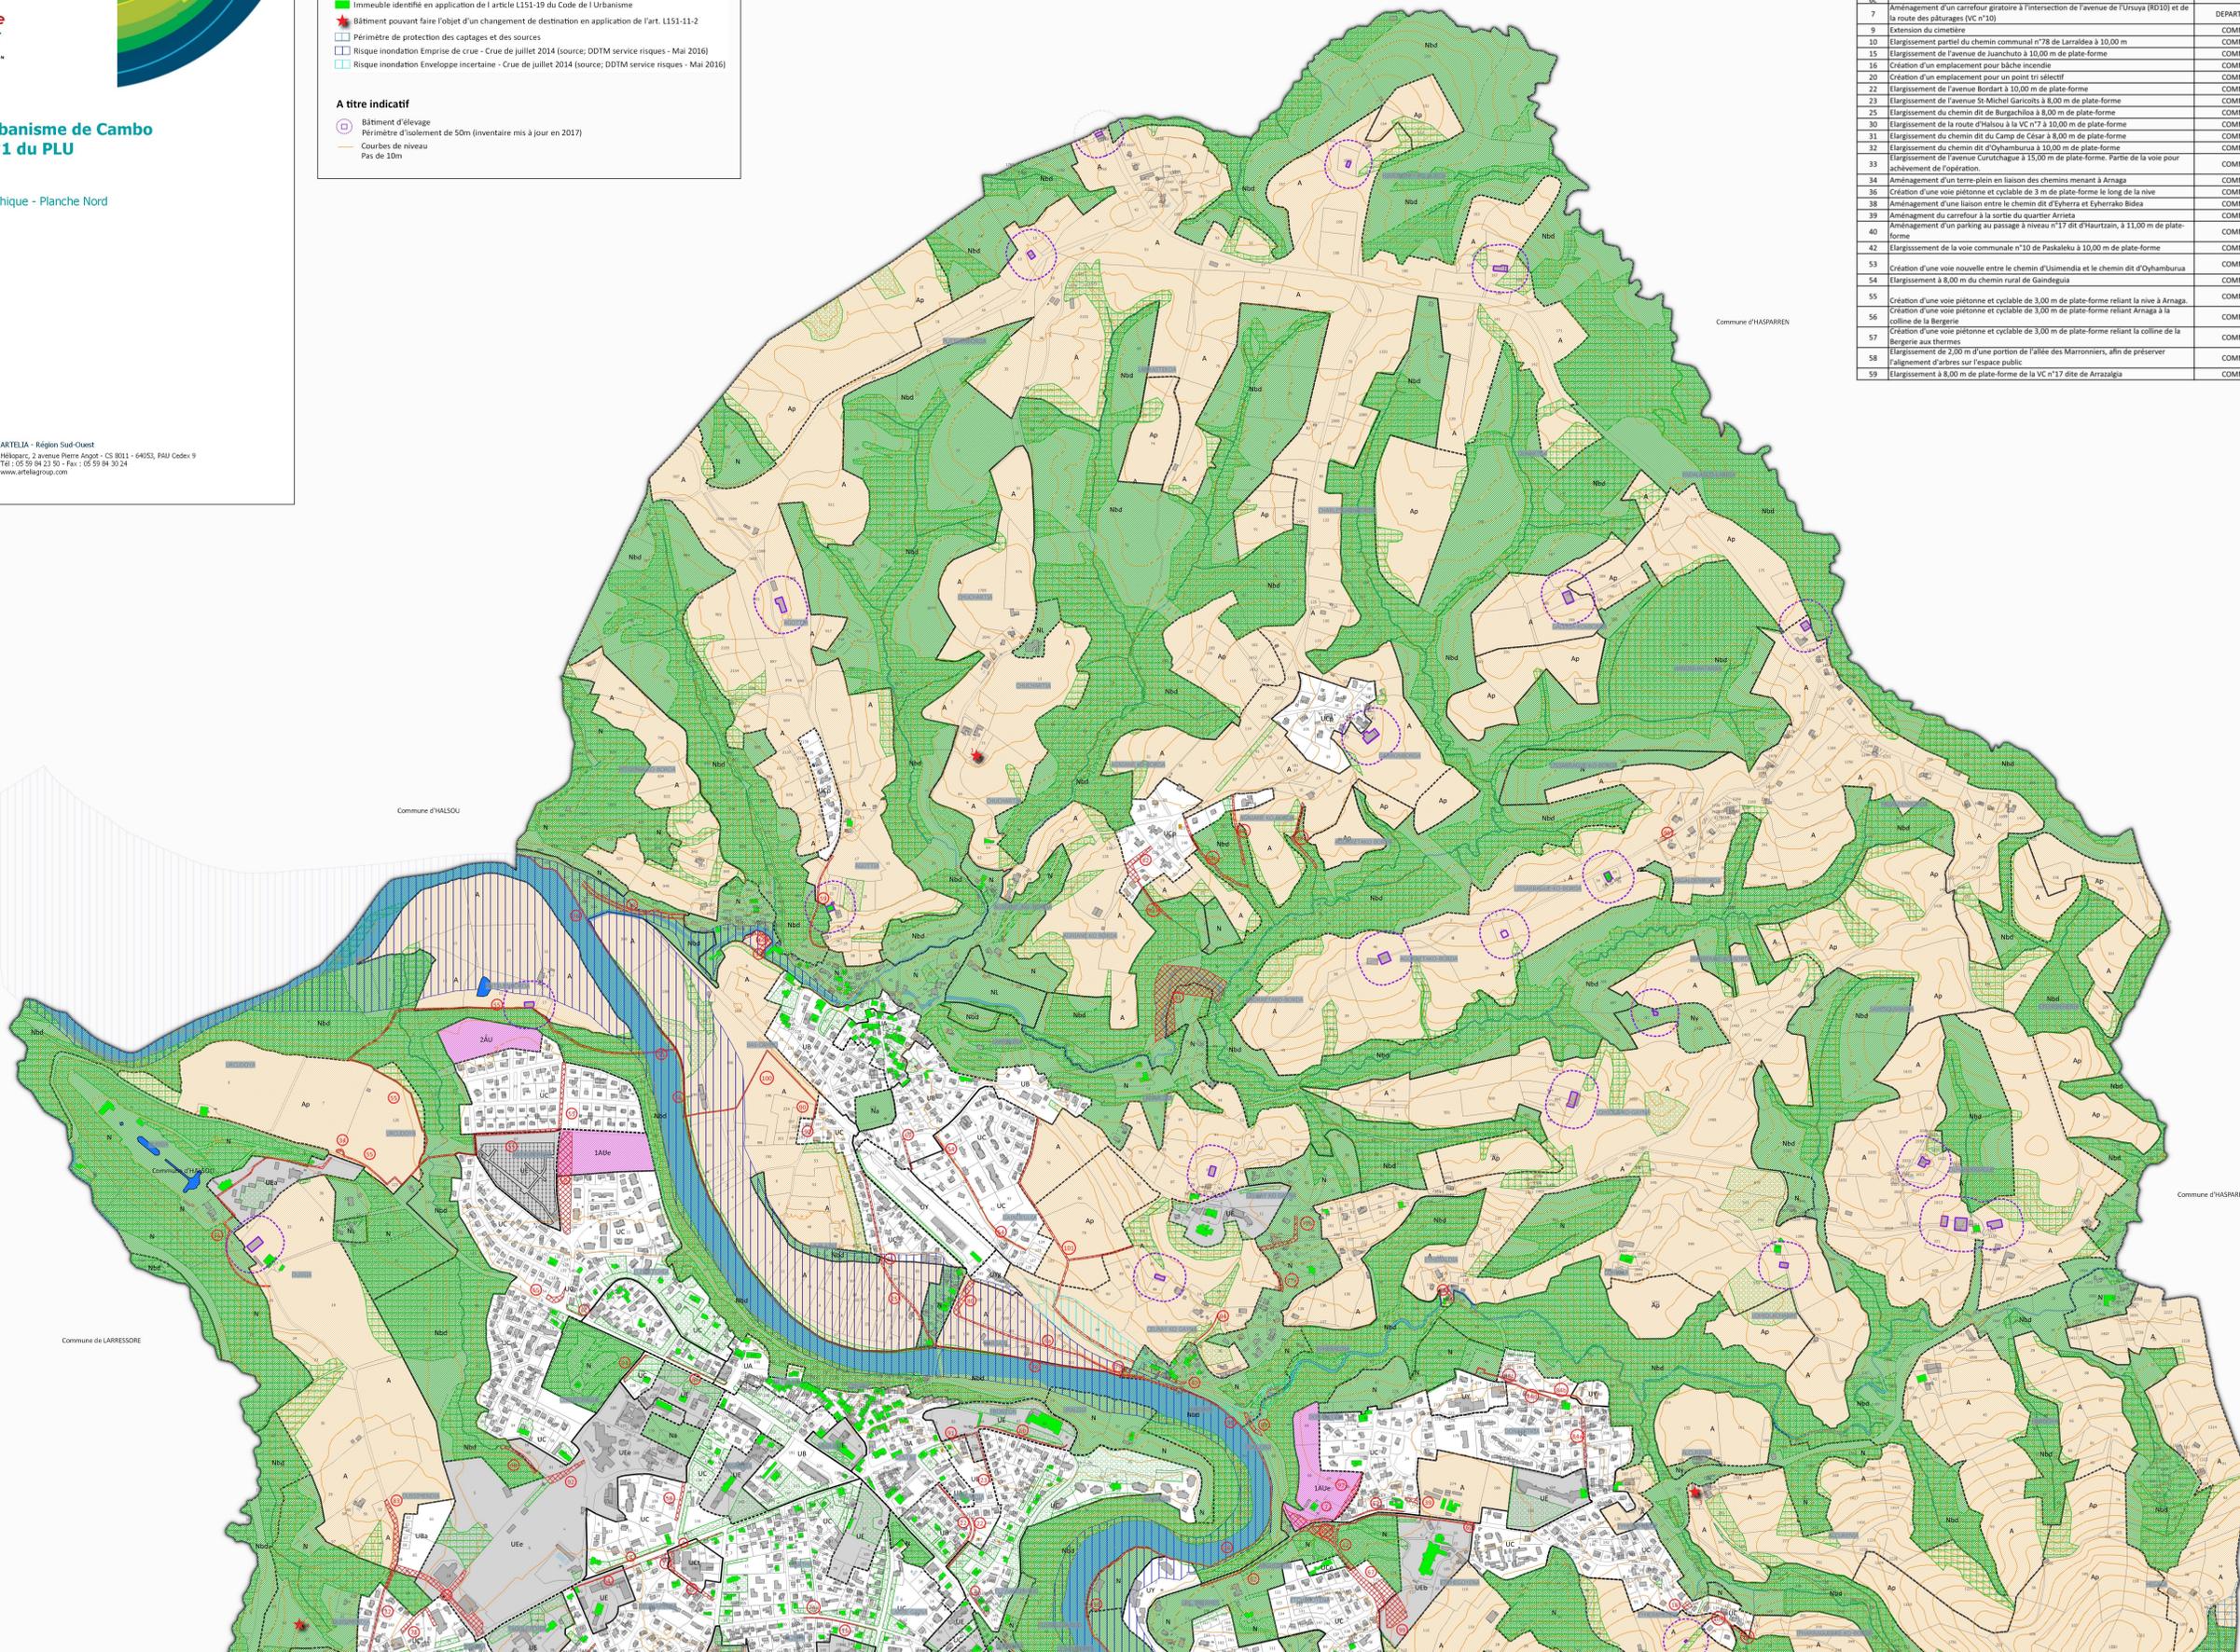

Commune d'HALSOU

Commune d'HASPARREN

Commune d'HASPARREN

Commune de LARRESORE