


 Réseau AEP  
 Réseau EU

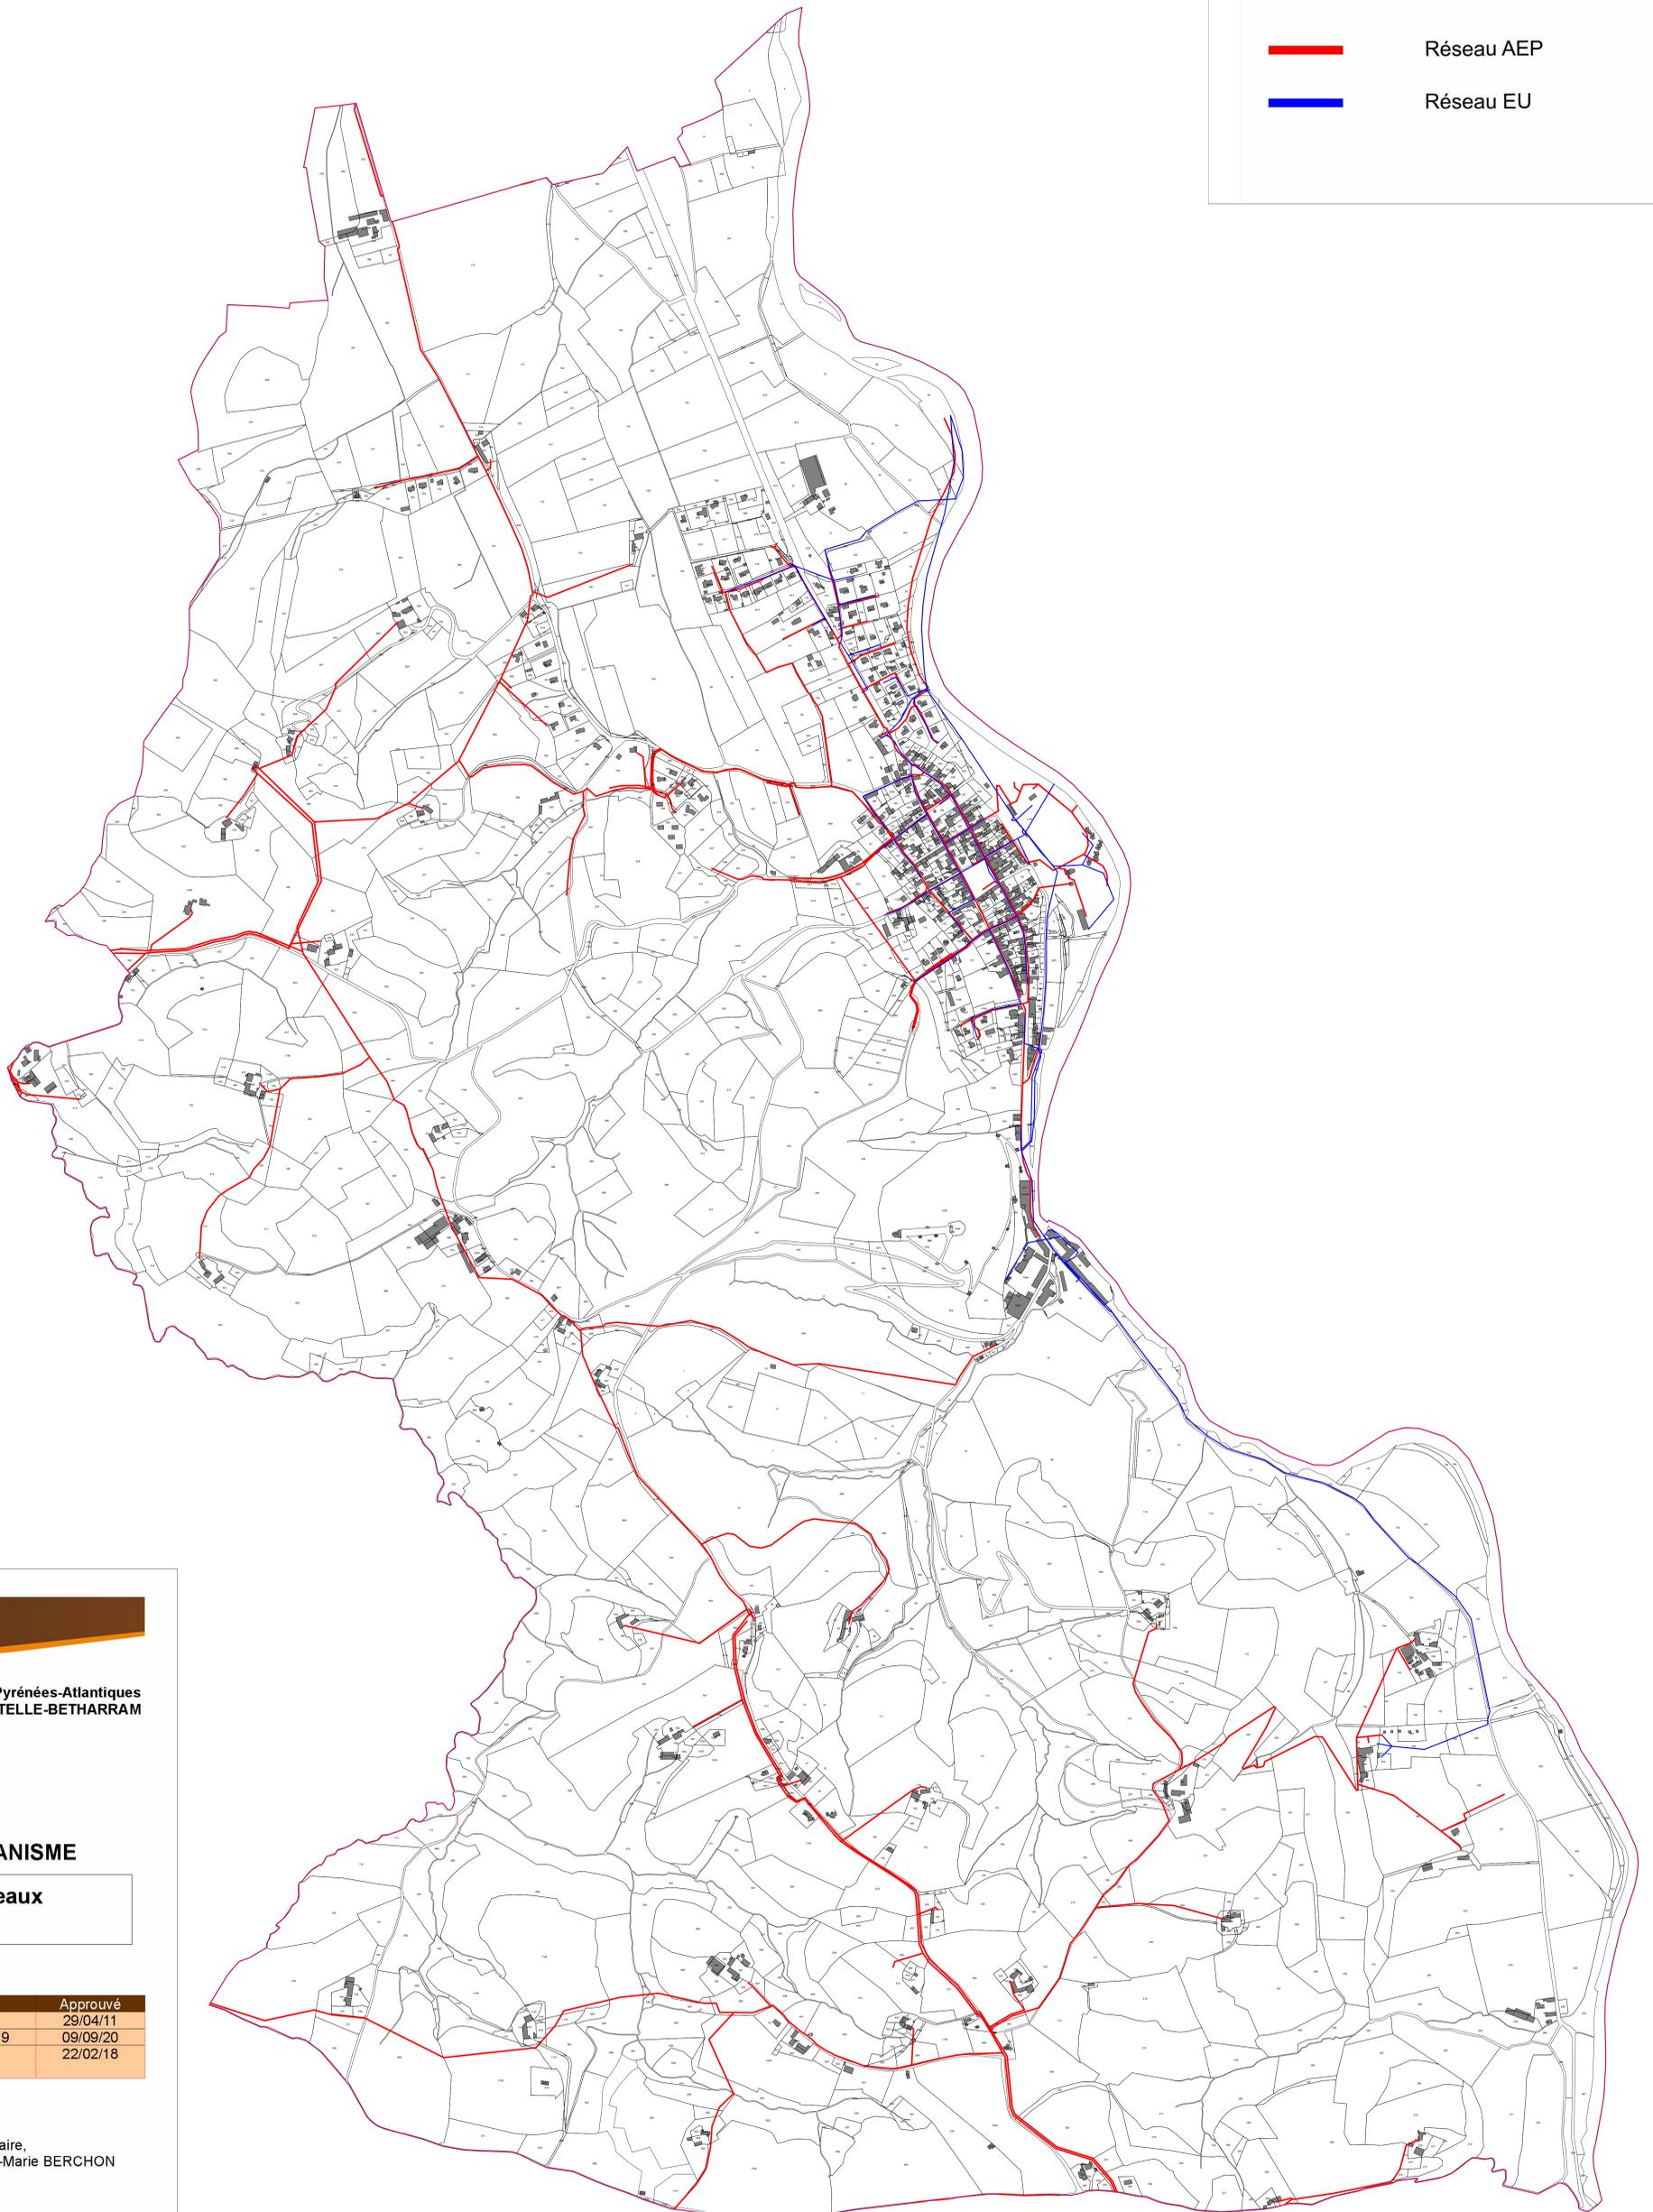

D.Ceneau

Département des Pyrénées-Atlantiques  
Commune de LESTELLE-BETHARRAM

## PLAN LOCAL D'URBANISME

### 5a – Plan des réseaux

PLU	Prescrit	Arrêté	Approuvé
Élaboration	-	-	29/04/11
Révision	13/10/16	28/08/19	09/09/20
Modification Simplifiée n°1	16/06/17	-	22/02/18

Le Maire,  
Jean-Marie BERCHON