



COMMUNE

BALIROIS

LANNE DE BACH

LESPOUNE

LA PRADE

LA BIGNASSE

LANNE DE HAUT

AU BOURG


BEDAT

LANNISSE

COMMUNE

SAINT-ABIT

DE

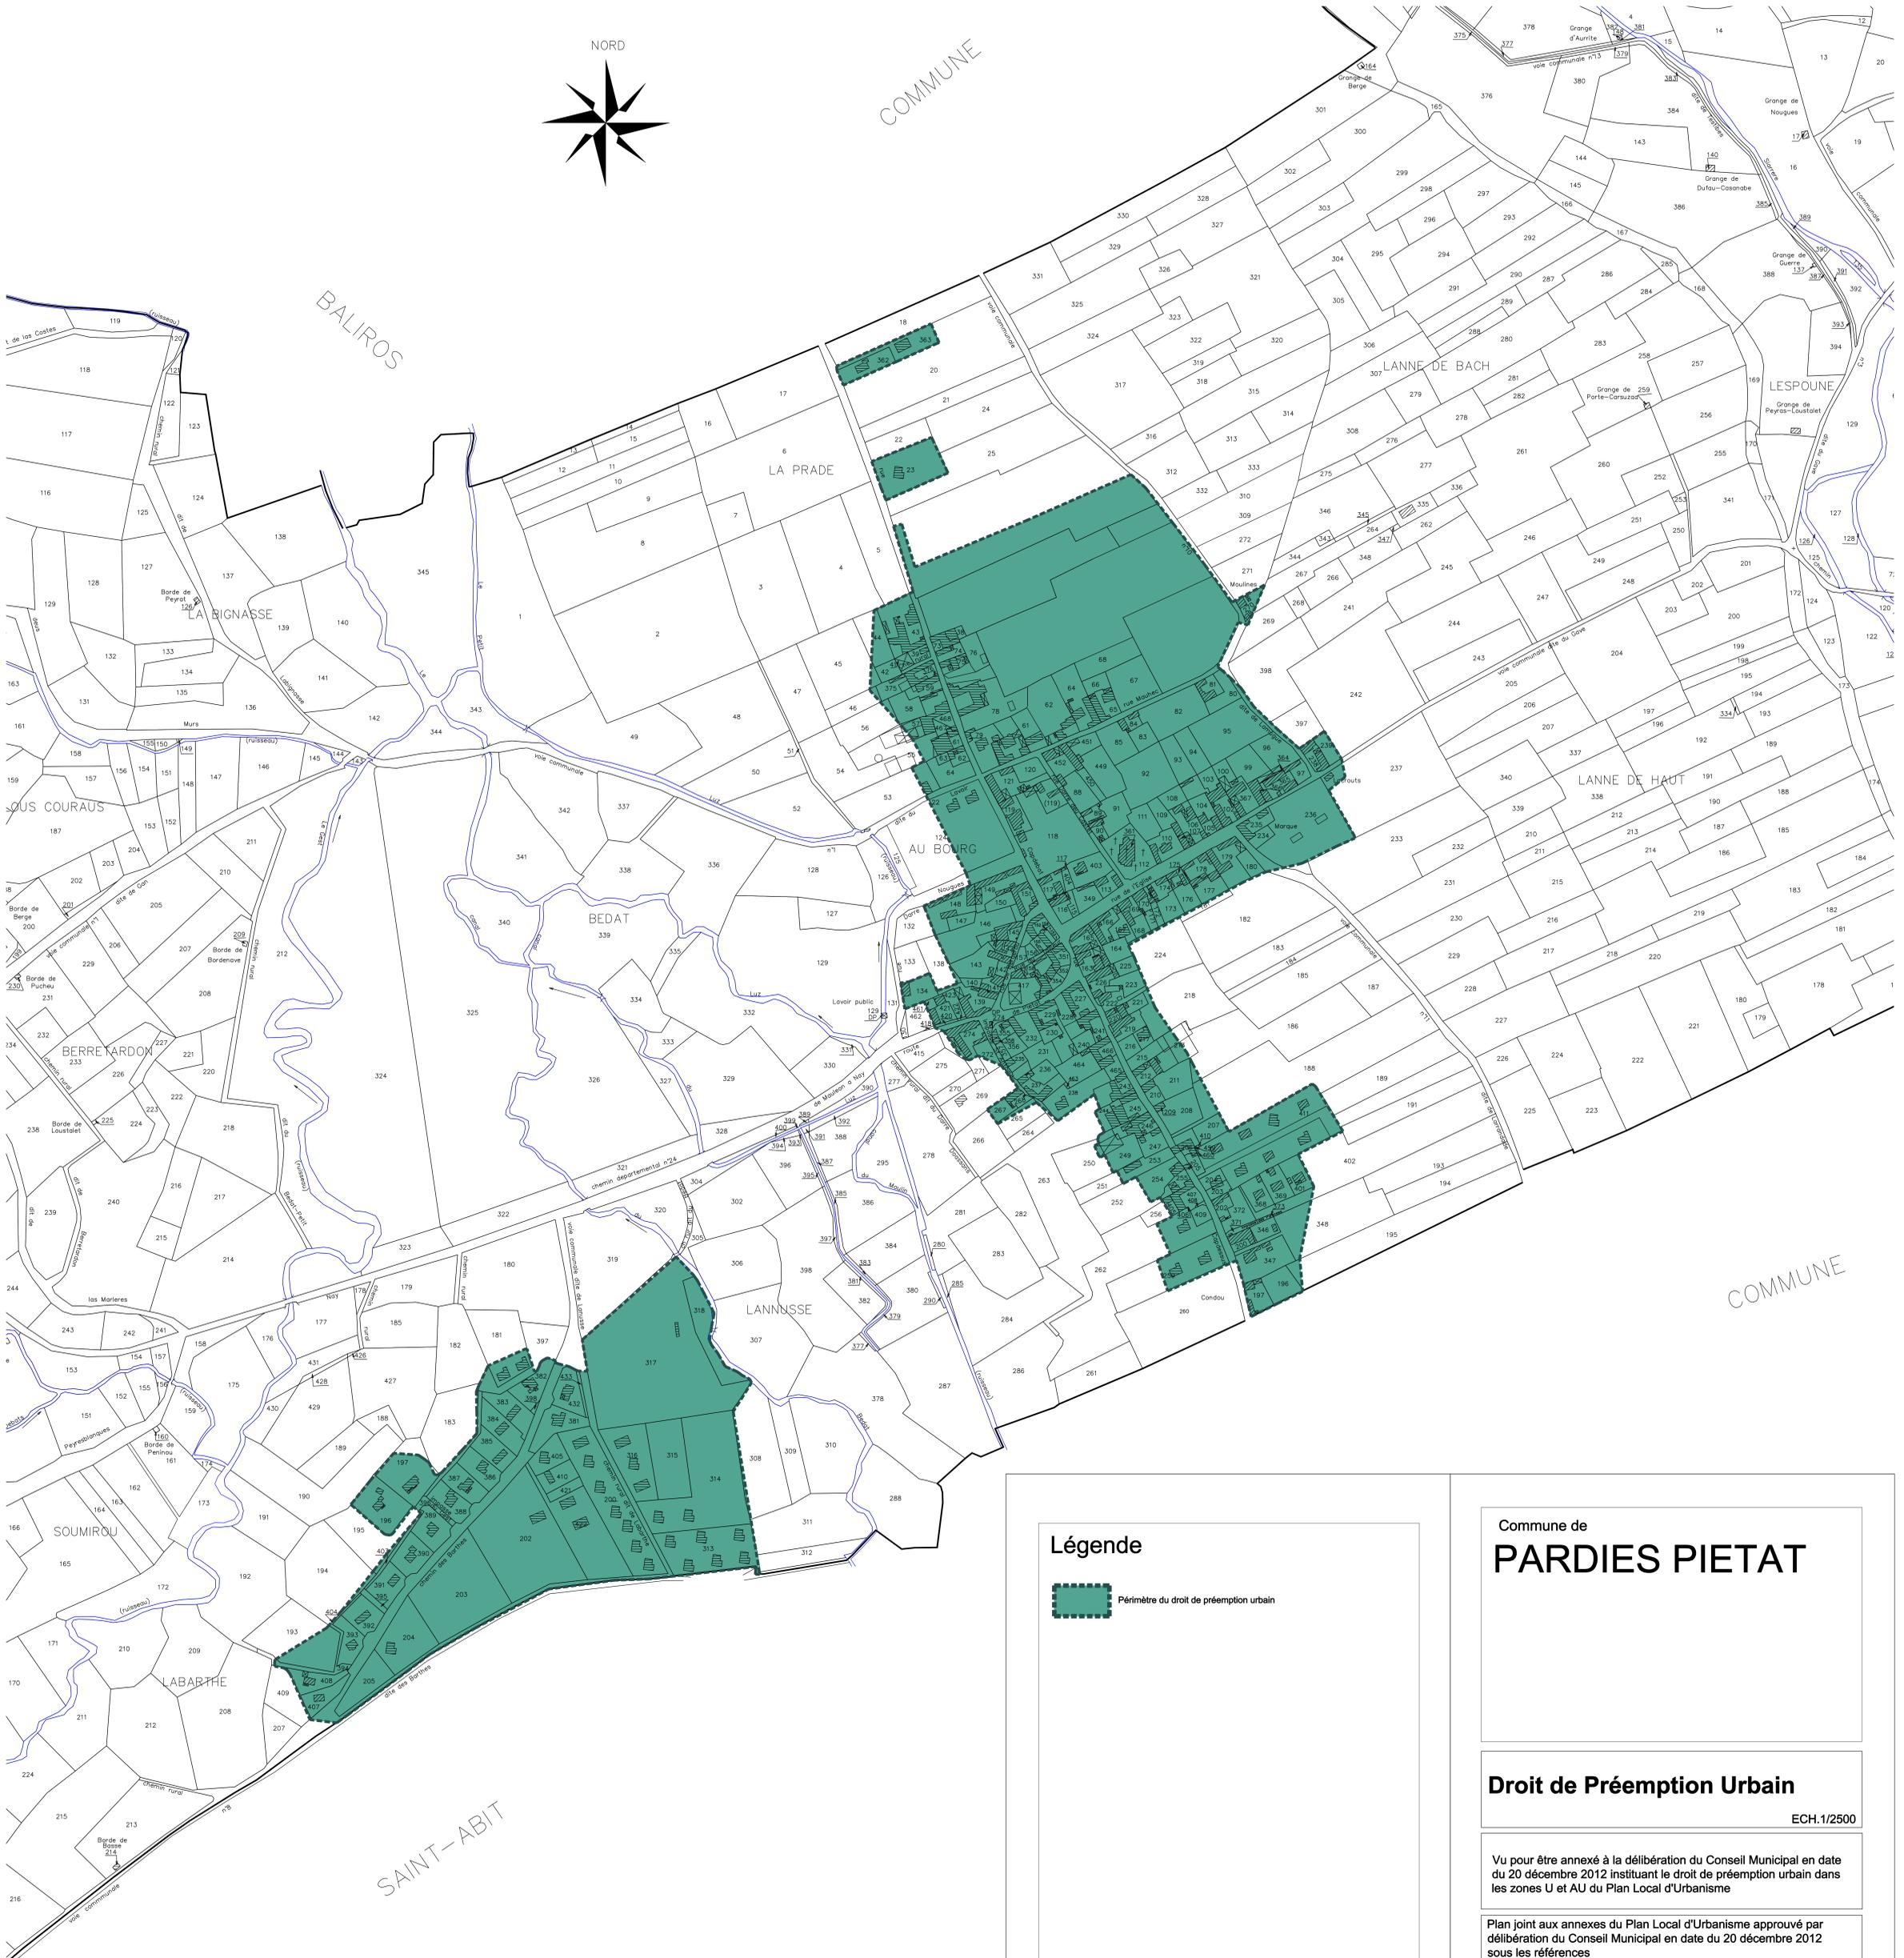

Légende

 Périmètre du droit de préemption urbain

Commune de PARDIES PIETAT

Droit de Préemption Urbain

ECH.1/2500

Vu pour être annexé à la délibération du Conseil Municipal en date du 20 décembre 2012 instituant le droit de préemption urbain dans les zones U et AU du Plan Local d'Urbanisme

Plan joint aux annexes du Plan Local d'Urbanisme approuvé par délibération du Conseil Municipal en date du 20 décembre 2012 sous les références
6 SERVITUDES ET INFORMATIONS DIVERSES
6-2-4 DROIT DE PREEMPTION URBAIN



Agence Publique de Gestion Locale - Service d'Urbanisme Intercommunal
MAISON DES COMMUNES - Rue Auguste Renoir - B.P. 609 - 64006 PAU CEDEX
Téléphone 05.59.90.18.28 - Télécopie 05.59.84.59.47