



# COMMUNE DE BARZUN

## PLAN DE PREVENTION DU RISQUE INONDATION

**CARTE REGLEMENTAIRE**

**Echelle : 1/5000**

**DOSSIER APPROUVE PAR ARRETE PREFECTORAL**  
**LE : - 1 DEC. 2003**

Cité Administrative-Bd Tourasse-64032 PAU Cedex




Direction  
Départementale  
de l'équipement  
des Pyrénées Atlantiques  
Service  
Aménagement  
Urbanisme  
Environnement

### LEGENDE

- █ **ZONE ROUGE** ) soumises à des risques importants
- █ **ZONE ORANGE** )
- █ **ZONE JAUNE** : zone d'expansion des crues
- █ **ZONE VERTE** ) urbanisation possible sous réserves
- █ **ZONE BLANCHE** estimée non submersible
- █ Cours d'eau

**329** - - - COTE DE REFERENCE en mètre NCF

← Sens de l'écoulement

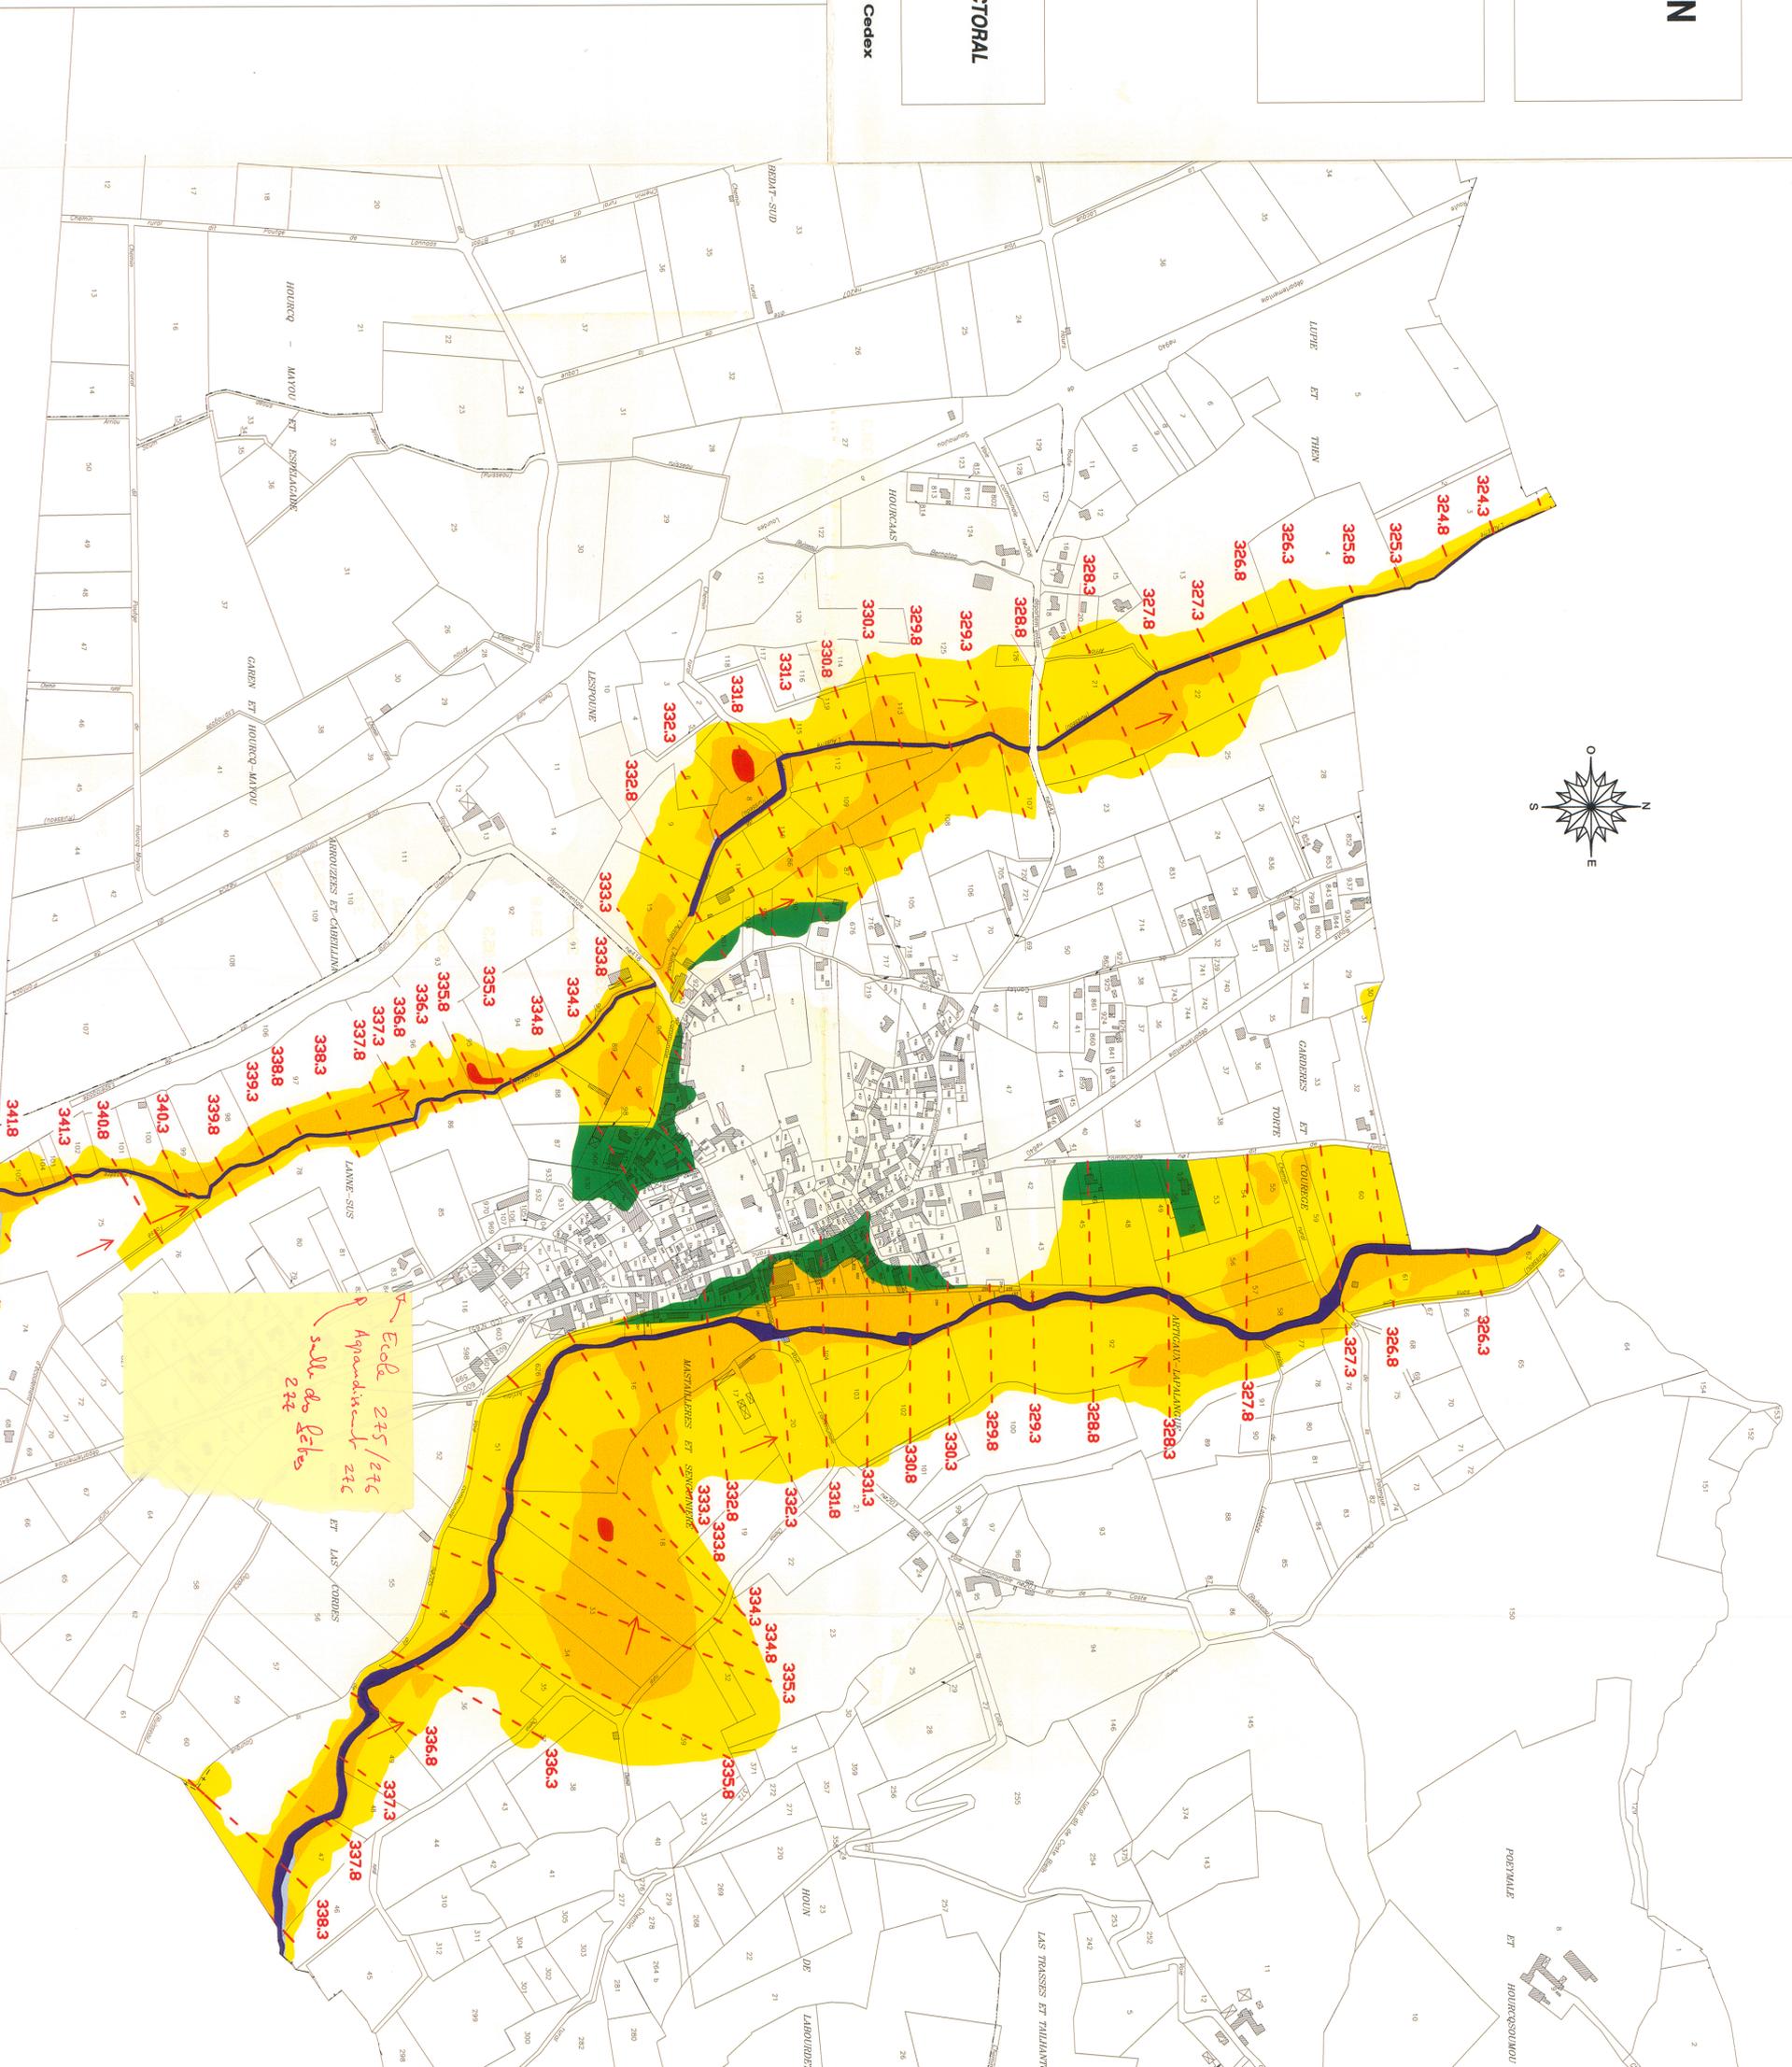

*Ecole 215/276  
Appartenance 276  
salle de fêtes  
276*