


Légende

— Canalisation assainissement

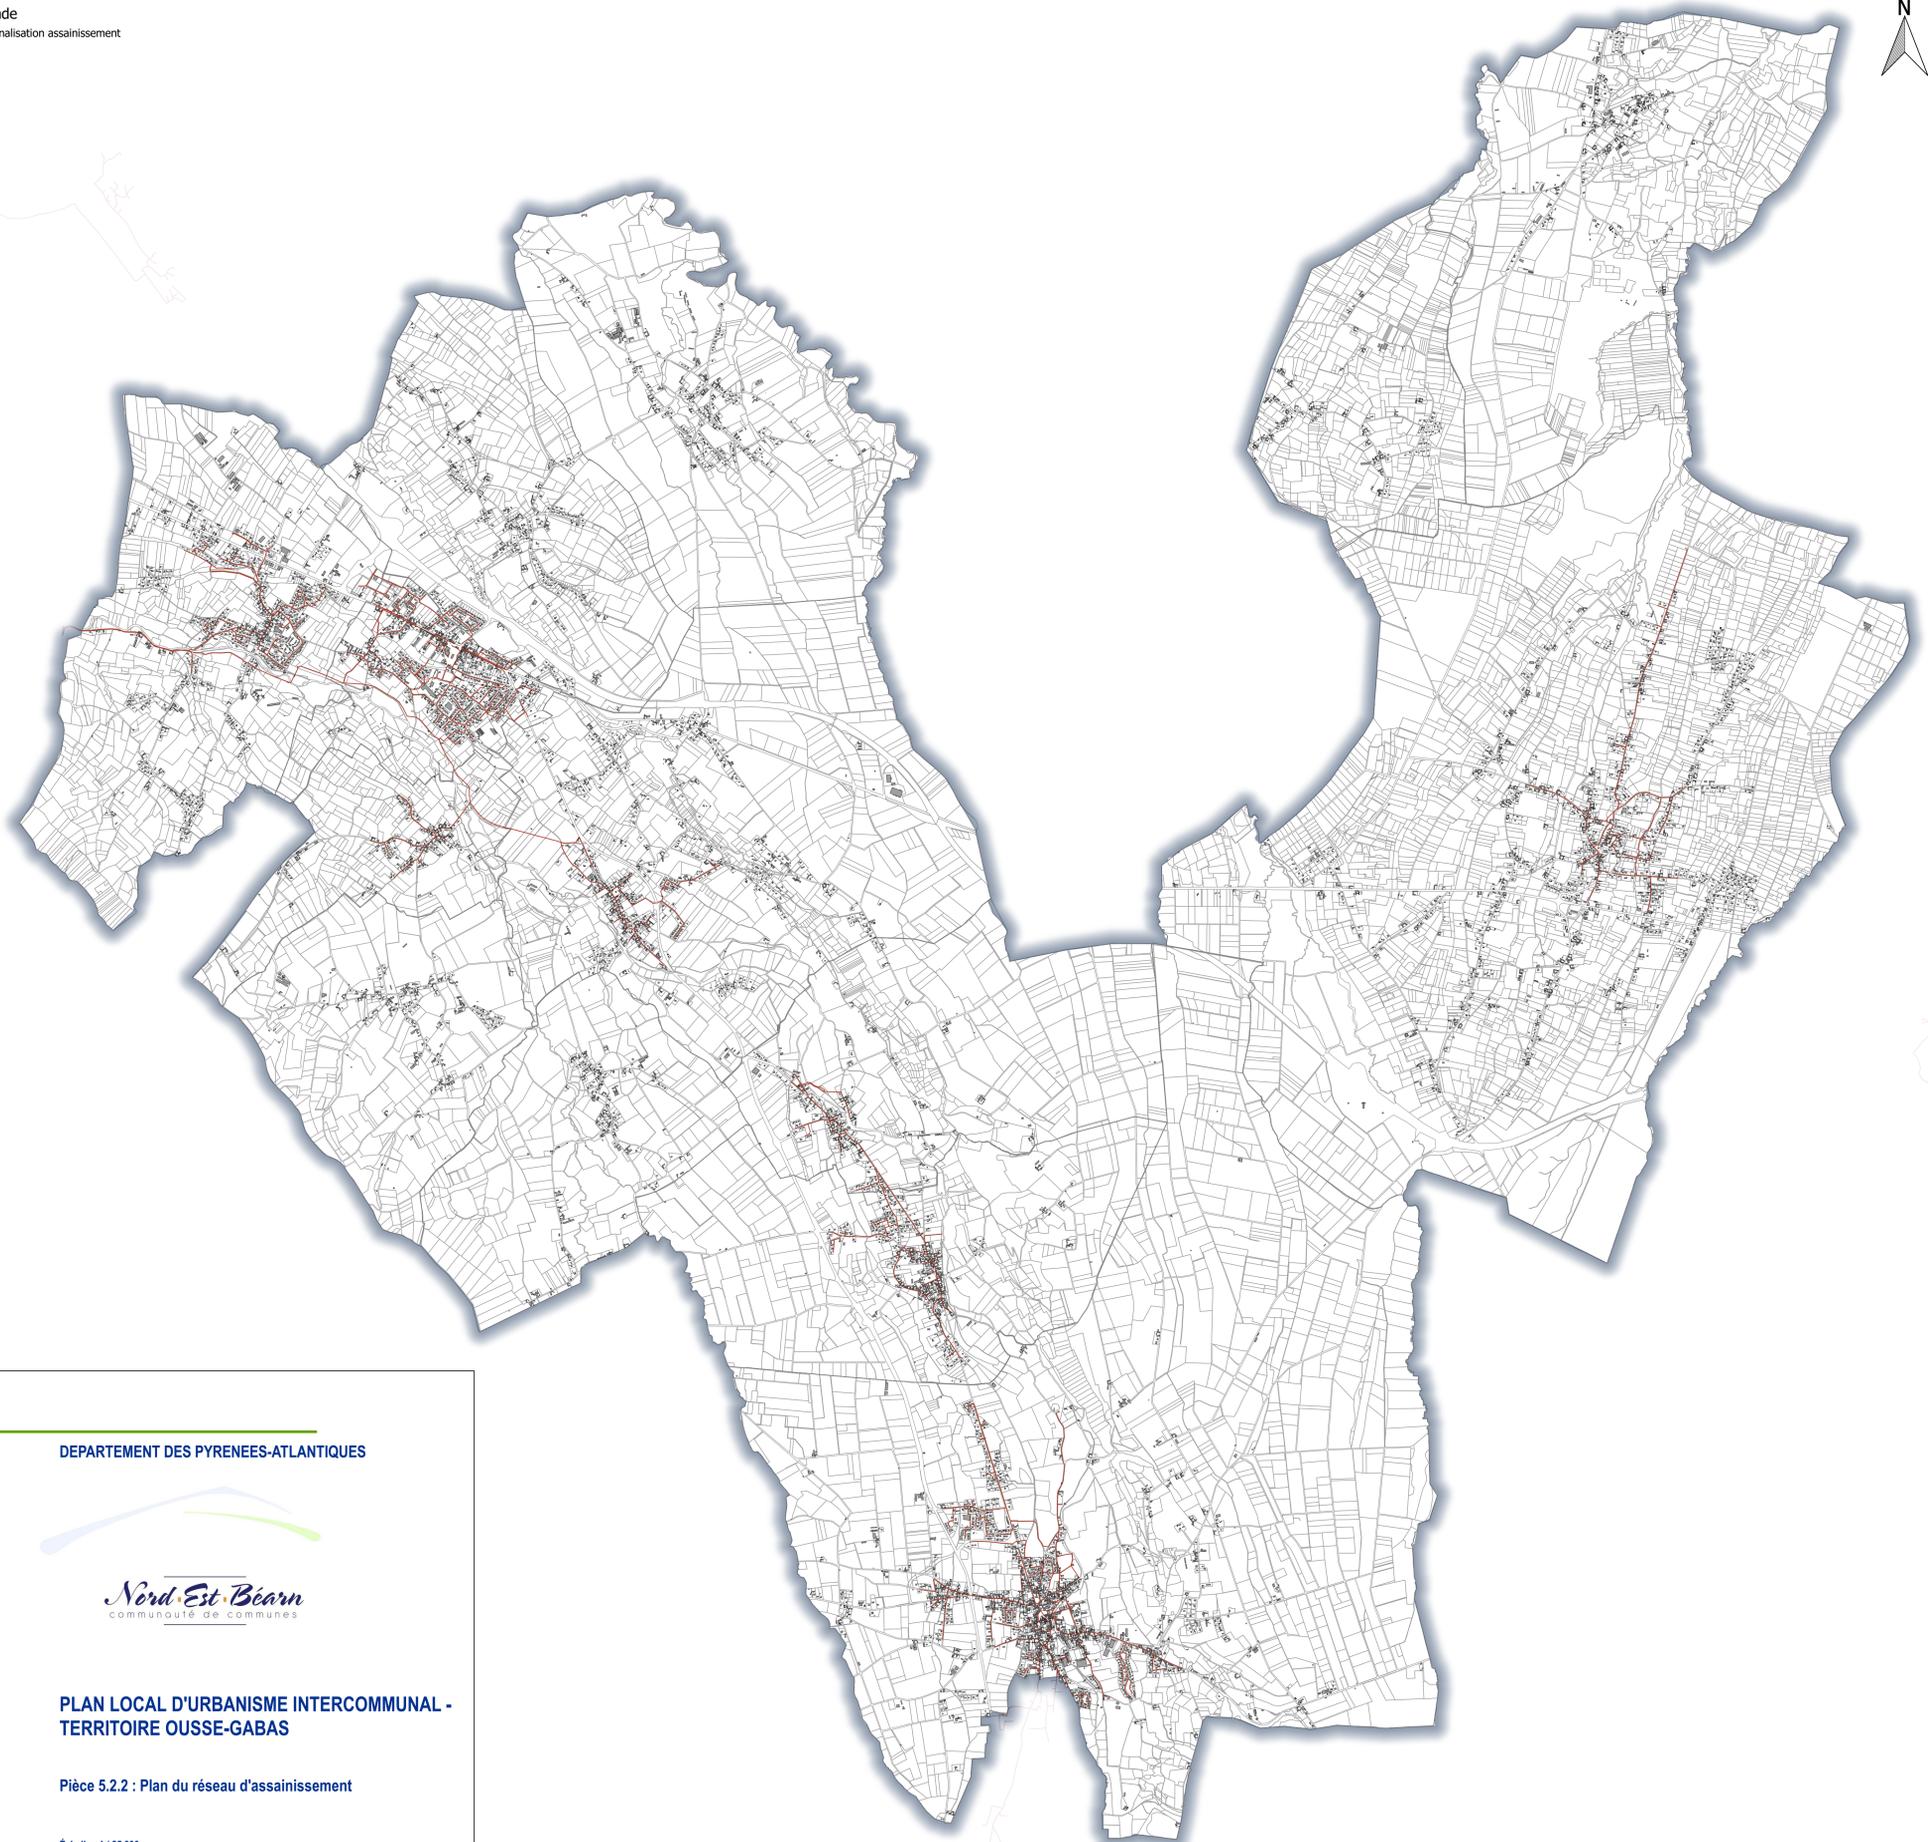

DEPARTEMENT DES PYRENEES-ATLANTIQUES



PLAN LOCAL D'URBANISME INTERCOMMUNAL -
TERRITOIRE OUSSE-GABAS

Pièce 5.2.2 : Plan du réseau d'assainissement

Échelle : 1 / 25 000

Septembre 2021

4 36 1054

ARTELIA
Agence de Pau

100000000 - 2 avenue Pierre Angot - 64000 PAU Cedex 9 - Tél : 05 59 86 23 91 - Fax : 05 59 86 30 34