


Légende
■ Bâtiments d'élevage
■ Périmètre de réciprocité

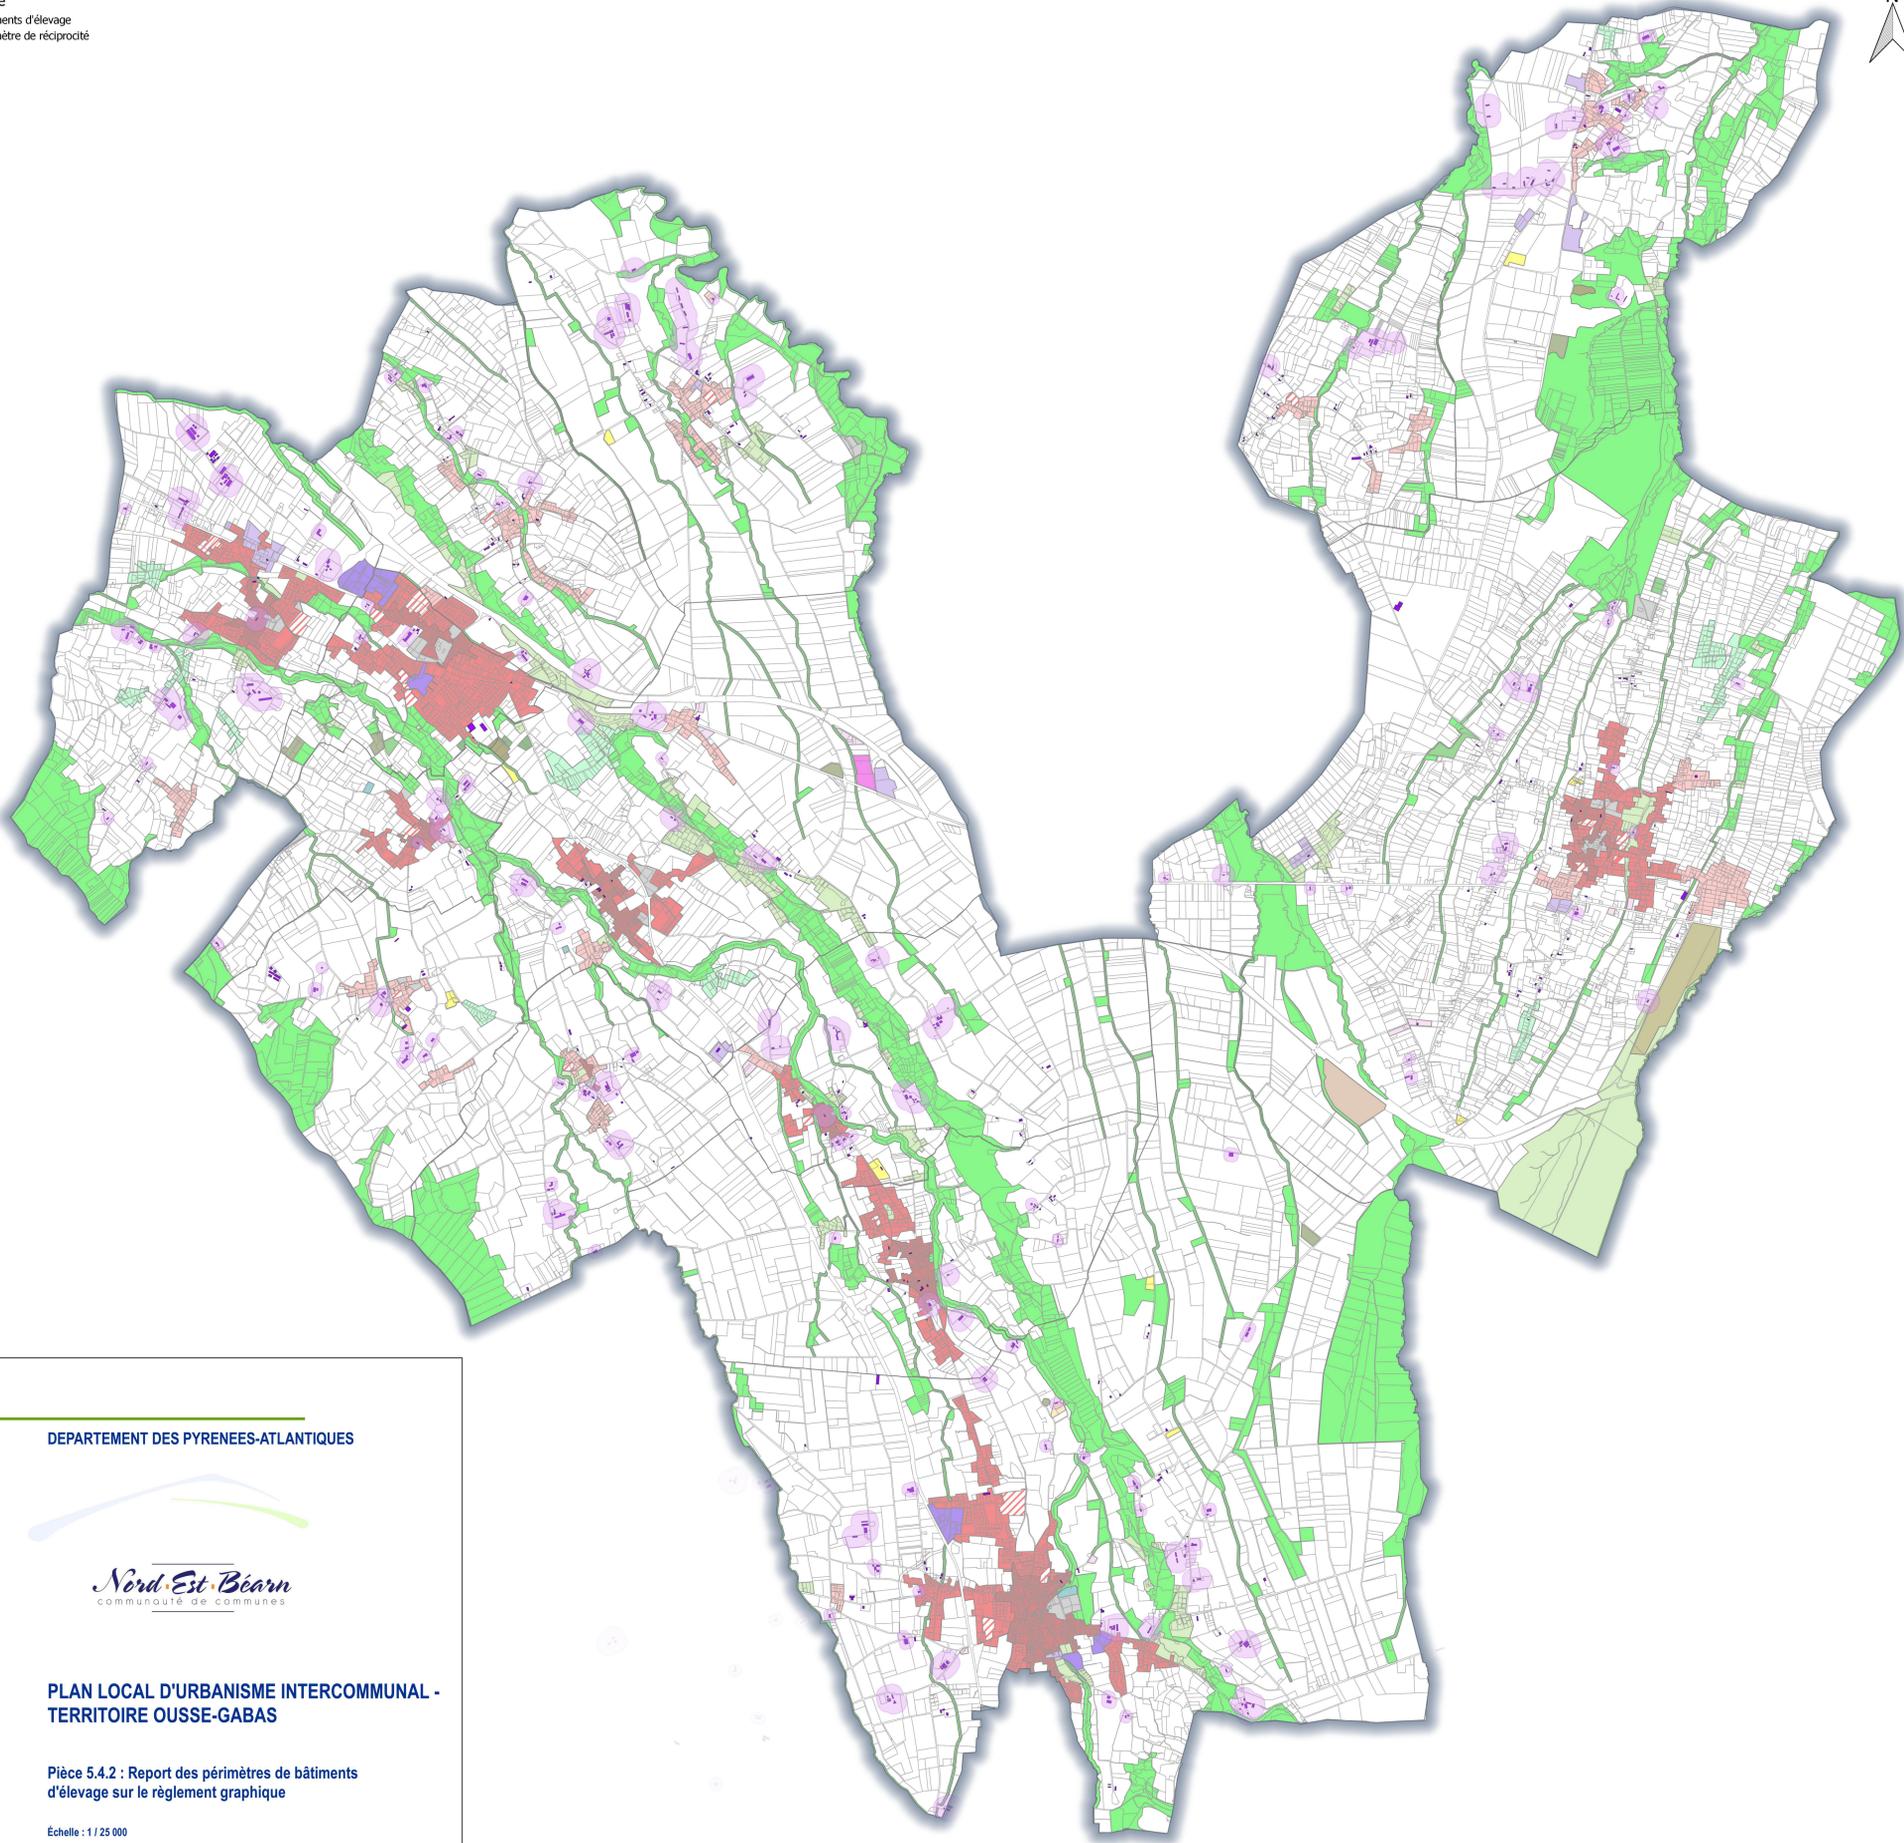

DEPARTEMENT DES PYRENEES-ATLANTIQUES



**PLAN LOCAL D'URBANISME INTERCOMMUNAL -
TERRITOIRE OUSSE-GABAS**

Pièce 5.4.2 : Report des périmètres de bâtiments
d'élevage sur le règlement graphique

Echelle : 1 / 25 000

Février 2023

4 36 1054



94800001 - 2 avenue Pierre Abélard - 64053 PAU Cedex 9 - Tél : 05 59 00 23 50 - Fax : 05 59 04 36 34