

COMMUNE DE SAINT-PALAIS

Plan Local d'Urbanisme

PLAN DE ZONAGE

Zones


- UA - zone urbaine dense
- UB - zone urbaine
- UCa - zone pavillonnaire d'habitat diffus
- UY - zone d'activités
- 1AU - zone à urbaniser
- 2AU - zone à urbaniser à long terme
- A - zone agricole
- N - zone naturelle
- Ni - zone naturelle inondable

Autres prescriptions

- EBC - espaces boisés classés
- ER - emplacements réservés
- linéaires de diversité commerciale

Echelle : 1/5000

PLU approuvé le 24 novembre 2005
Modification simplifiée approuvée le 04 mars 2023

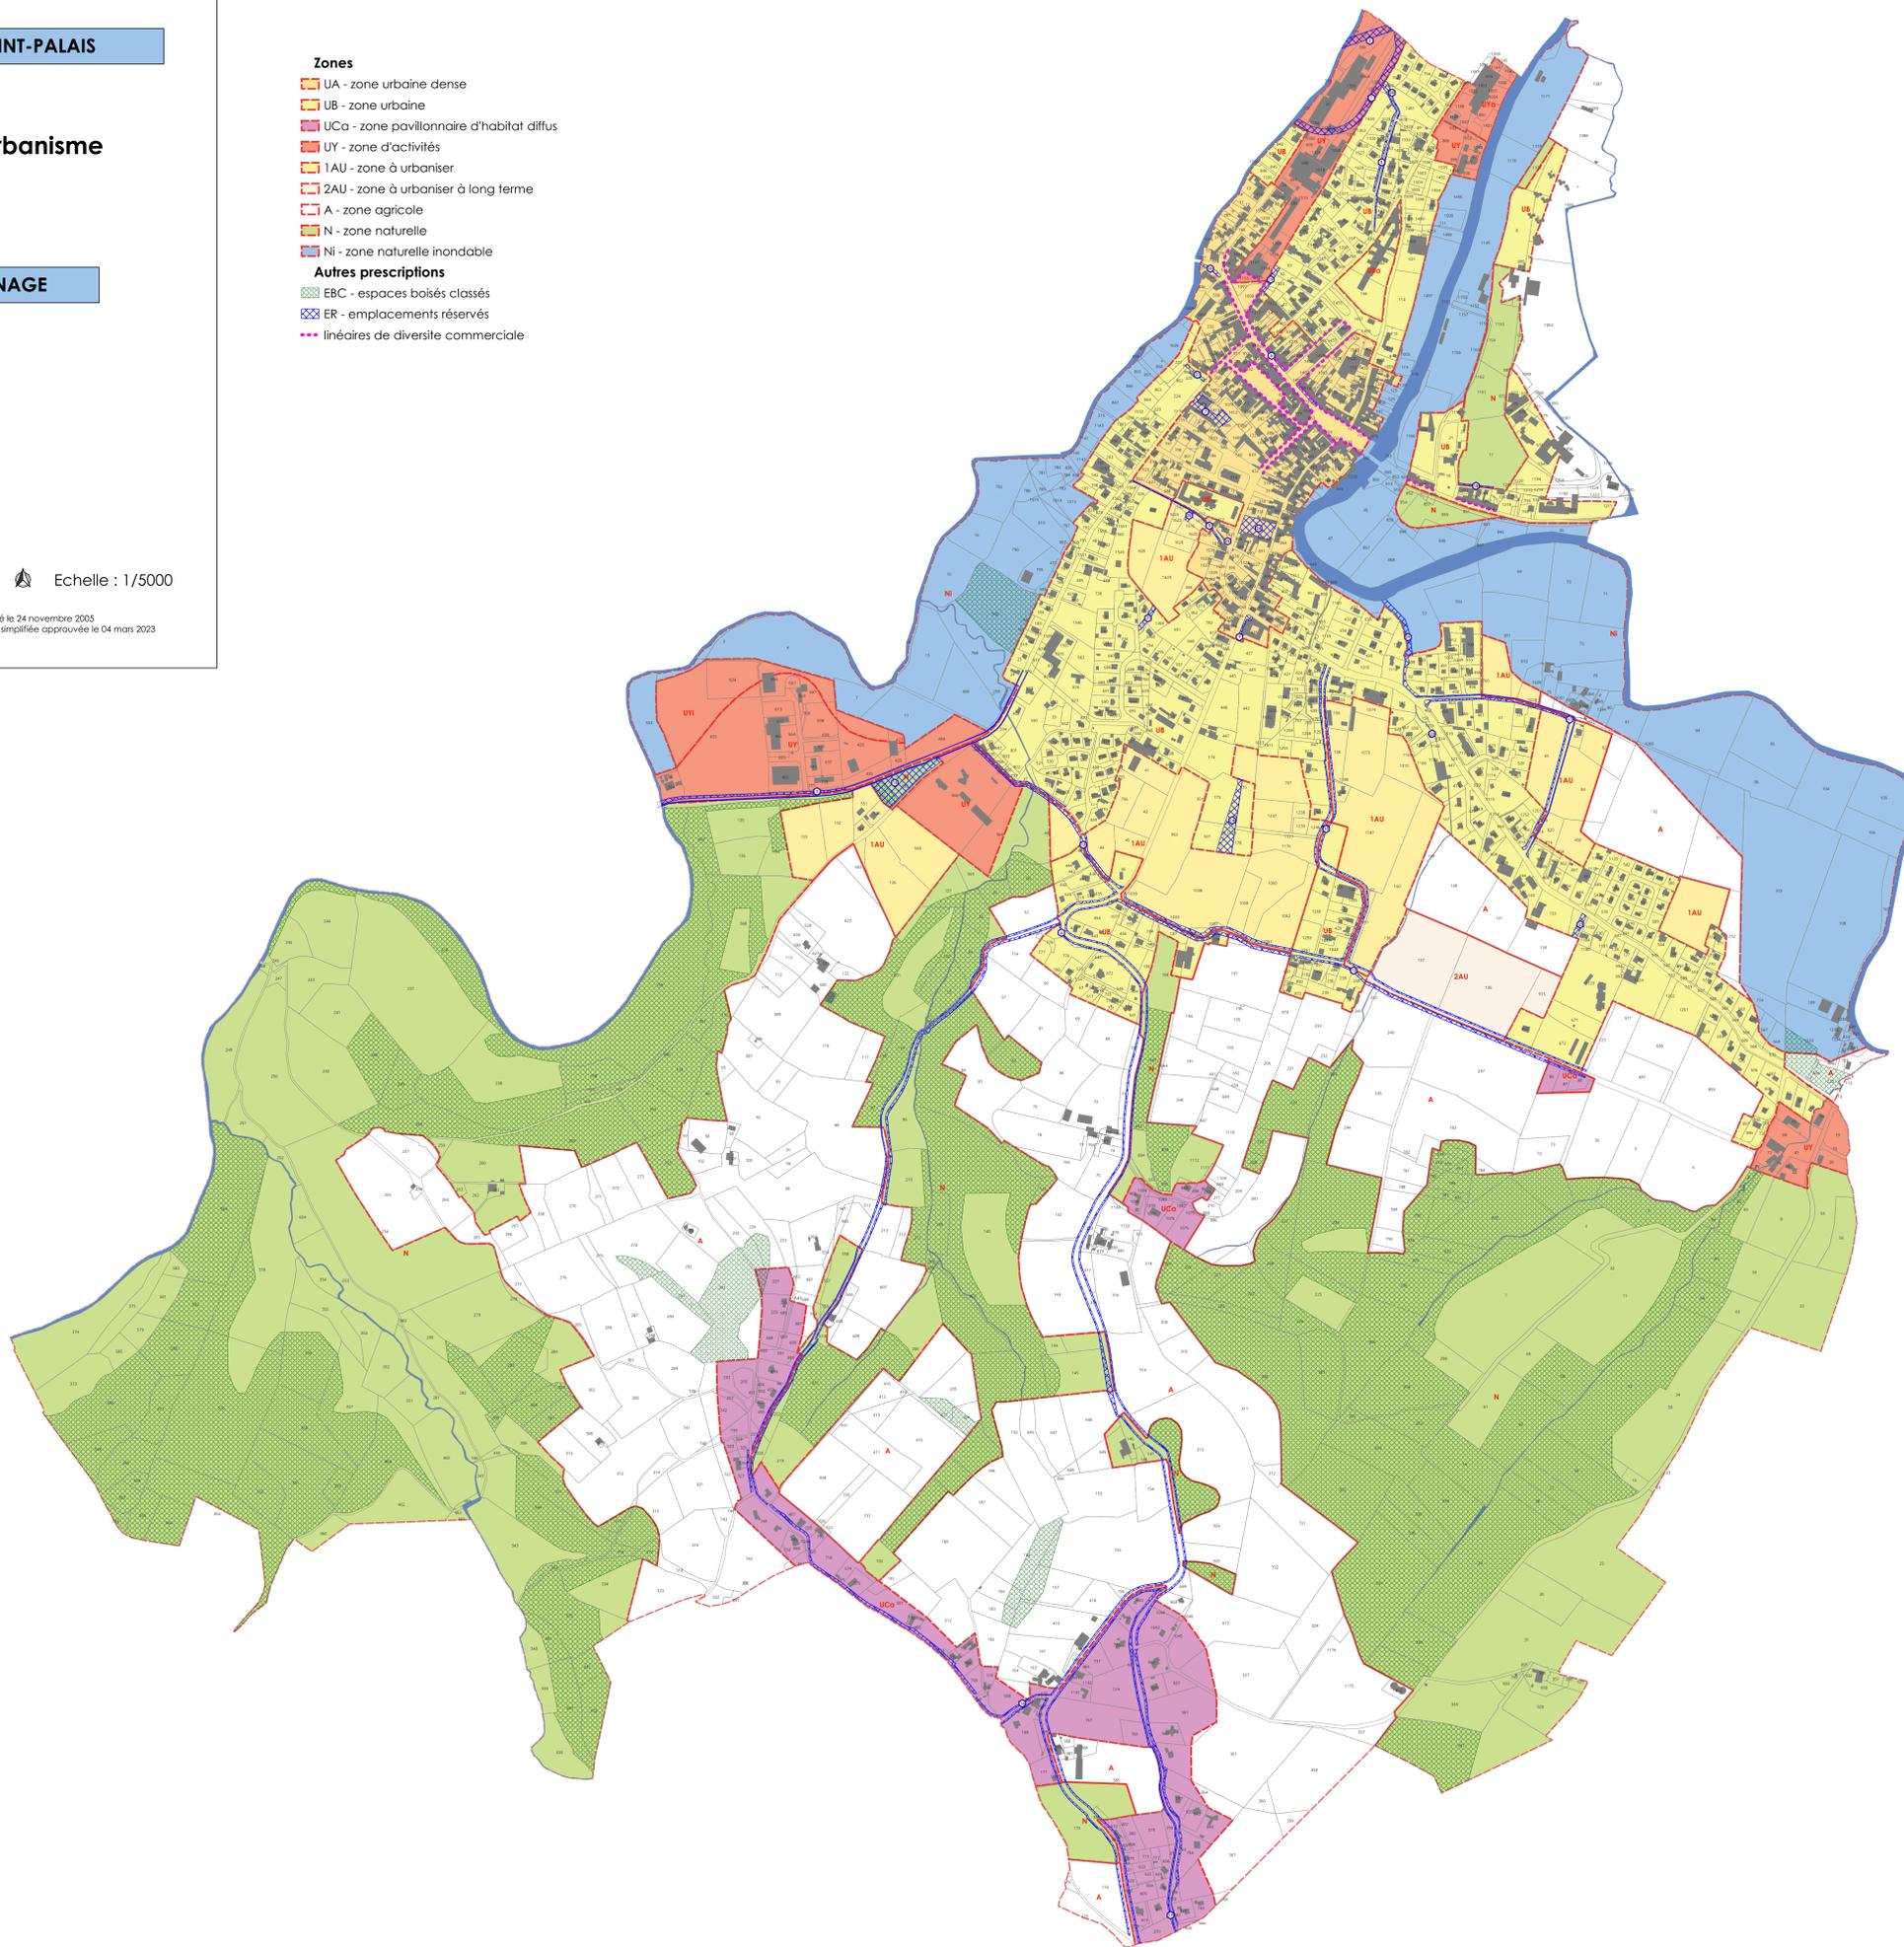

LISTE DES EMPLACEMENTS RESERVES				
N° de la réserve	Destination	Bénéficiaire	Emprise voirie	Superficie (m²)
1	Déviotion de la RD 29	Département	-	4088
2	RD 29	Département	-	1476
3	RD 8 - Elargissement à 12 m de plate-forme	Département	12 m	3294
4	RD 302 - Elargissement à 11 m de plate-forme	Département	11 m	10613
5	Elargissement à 8 m de plate-forme du chemin des Oubliés	Commune	8 m	965
6	Zone piétonnière (courettes)	Commune	-	529
7	Aménagement d'un parc de stationnement	Commune	-	1486
8	Elargissement à 9 m de plate-forme de la rue Oxidoy	Commune	9 m	490
9	Aménagement de trottoirs	Commune	-	316
10	Elargissement à 9 m de plate-forme de la rue Mont-St-Sauveur	Commune	9 m	2846
11	Elargissement à 9 m de plate-forme du chemin de Perlic	Commune	9 m	2861
12	Elargissement à 9 m de plate-forme des routes de Sardasse et d'Abadieco-Borda	Commune	9 m	4030
13	Elargissement à 9 m de plate-forme de la rue de Lagarague	Commune	9 m	2431
14	Extension du cimetière et aménagement d'un parc de stationnement	Commune	-	2940
15	Aménagement de carrefour et d'un espace boisé	Commune	-	4620
16	Elargissement à 8 m de plate-forme de la VC 9 d'Ithorots	Commune	8 m	8301
17	Elargissement à 9 m de plate-forme du chemin de la Sielle	Commune	9 m	2669
18	Elargissement à 7 m du chemin « Lesage »	Commune	7 m	180
19	Voie de désenclavement	Commune	-	542
20	Amorce voie de desserte zone 1AU	Commune	8 m	189
21	Amorce voie de desserte zone 1AU	Commune	8 m	442
22	Amorce voie de desserte zone 1AU	Commune	8 m	105
23	Amorce voie de desserte zone 1AU	Commune	8 m	500
24	Aménagement d'un parc de stationnement arboré	Commune	-	2265
25	Aménagement virage rue Oxidoy	Commune	-	113
26	Rectification virage de la RD 11	Département	-	189
27	Aménagement de l'accès au parking du fronton	Commune	-	847
29	Création d'une voie de desserte du poste de relevage de la commune	Commune	8 m	120