

ELABORATION DES PLANS
DE PREVENTION DES RISQUES D'INONDATION
SUR LES COMMUNES DE BASSUSSARRY ET VILLEFRANQUE



COMMUNE DE BASSUSSARRY

Dossier approuvé
par arrêté préfectoral le :

Carte du zonage réglementaire

Echelle : 1/10 000

N° 4 32 1288

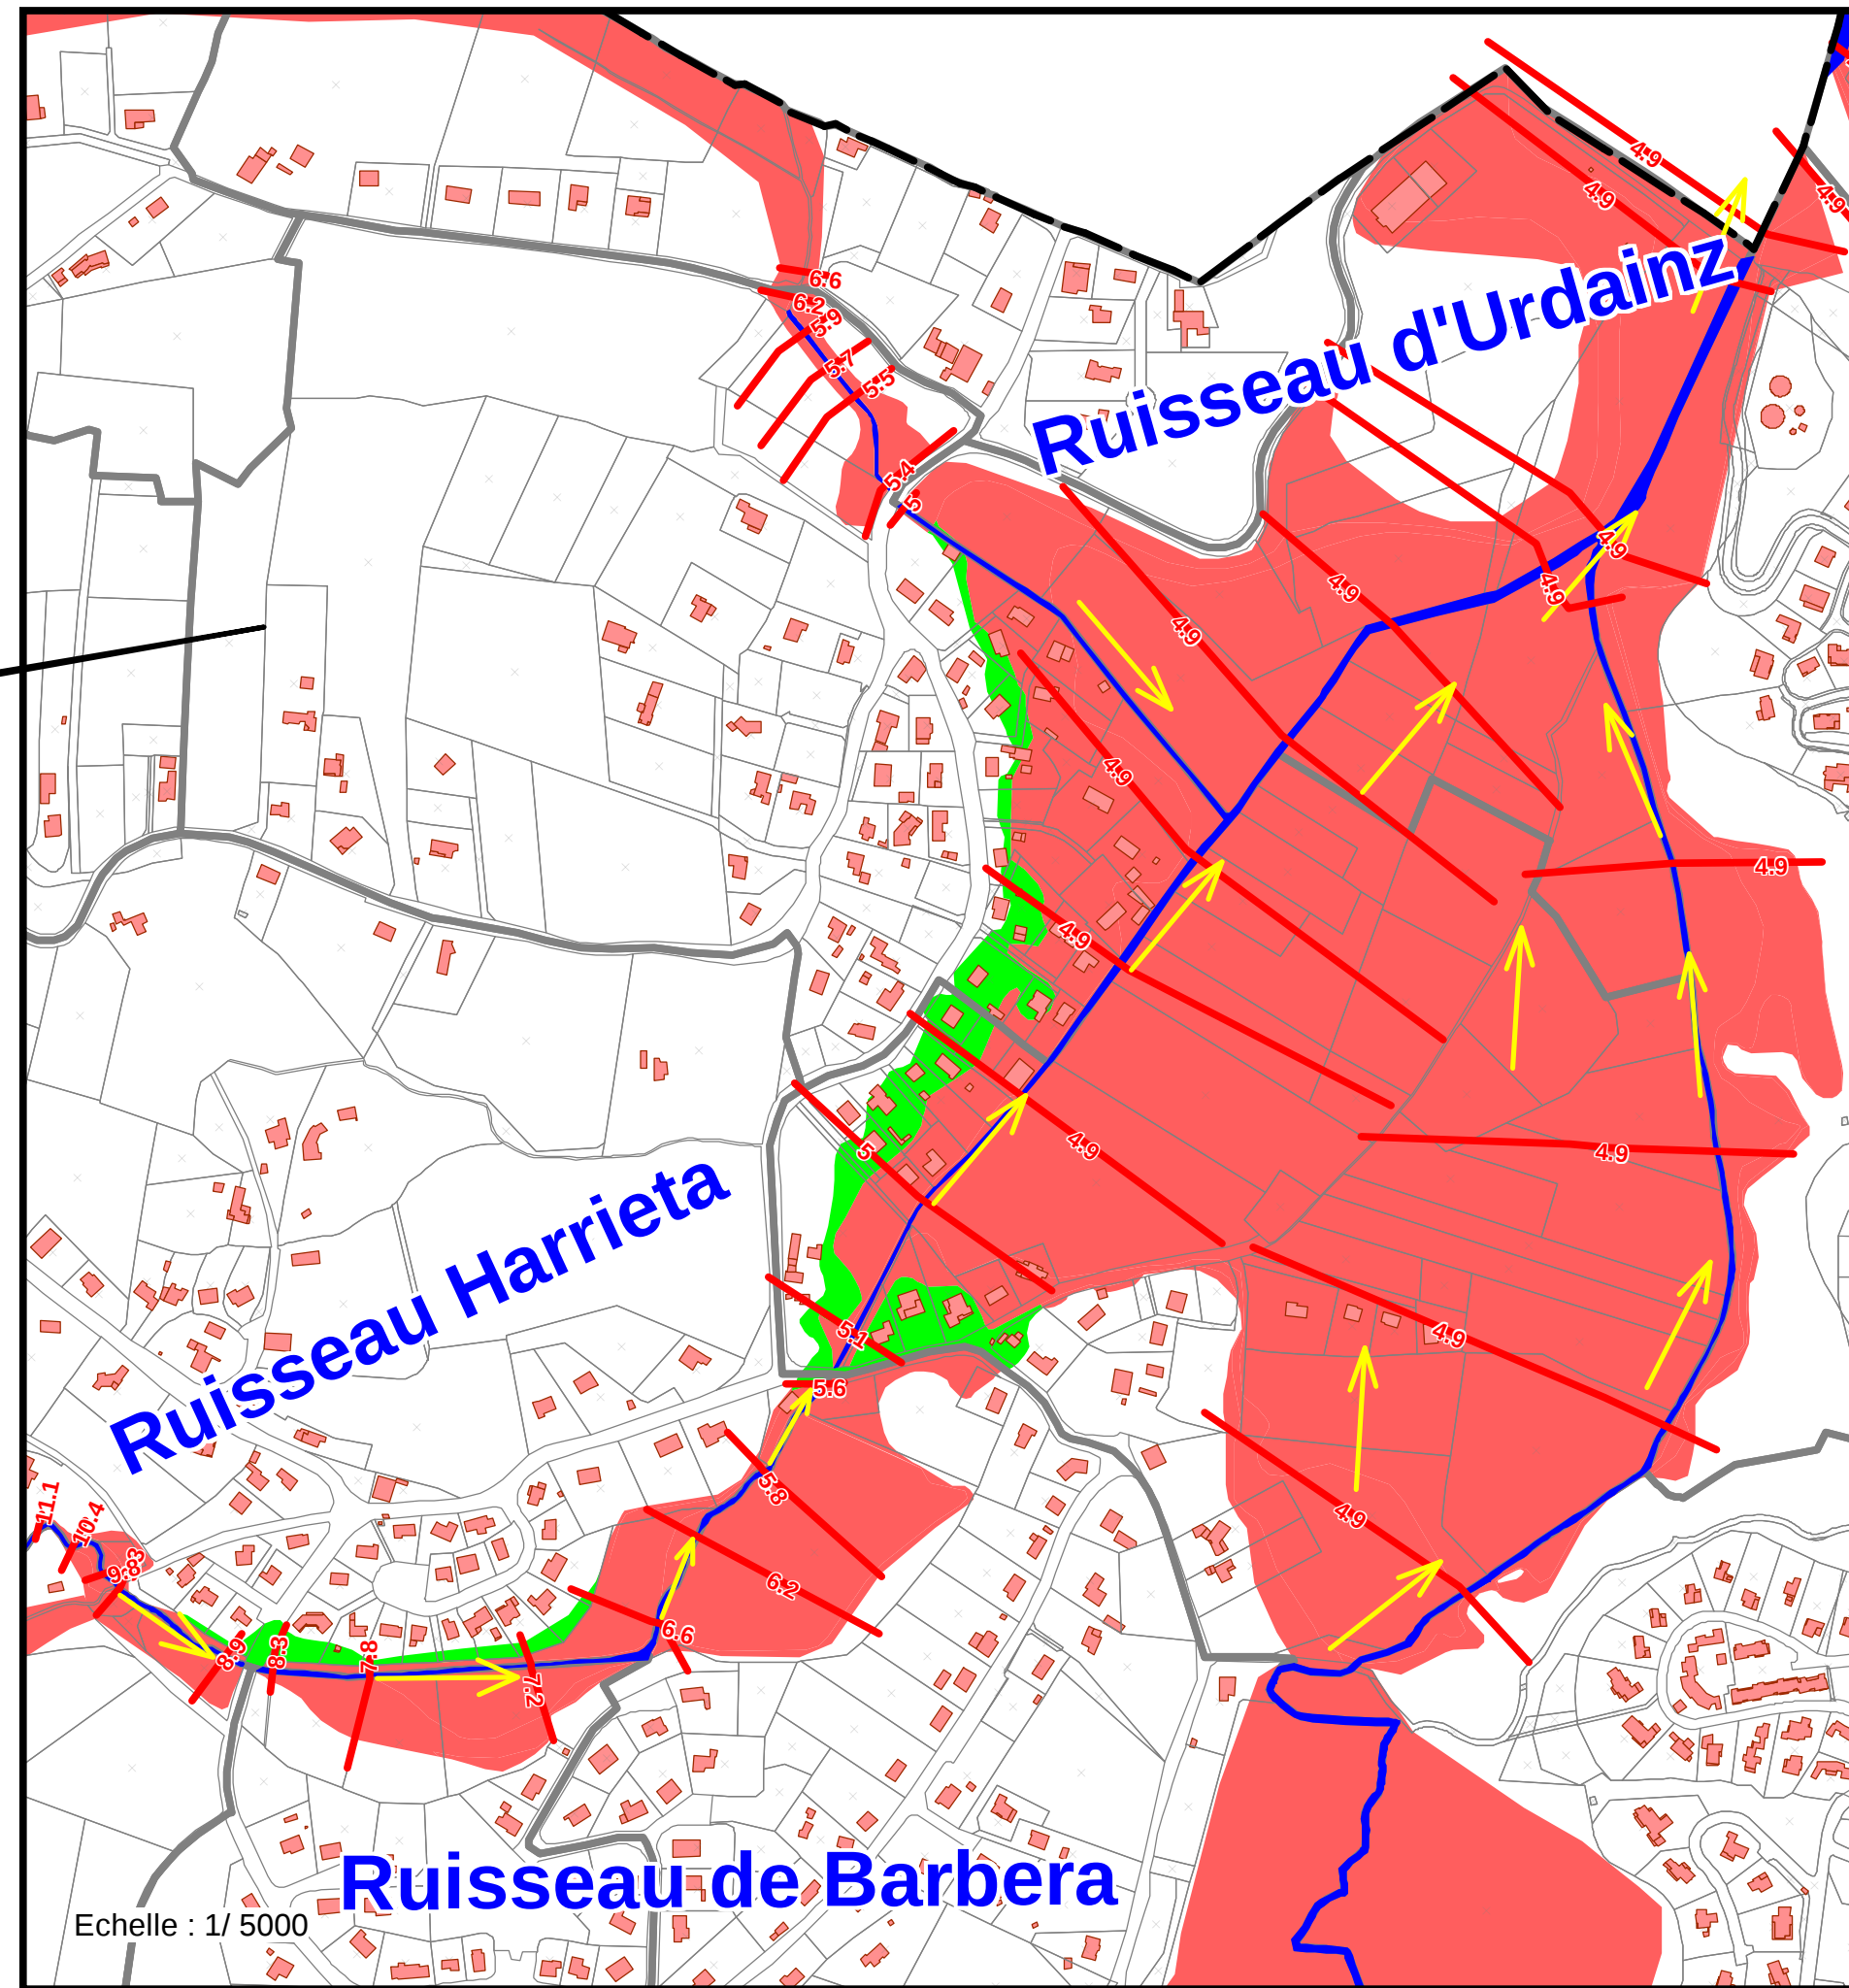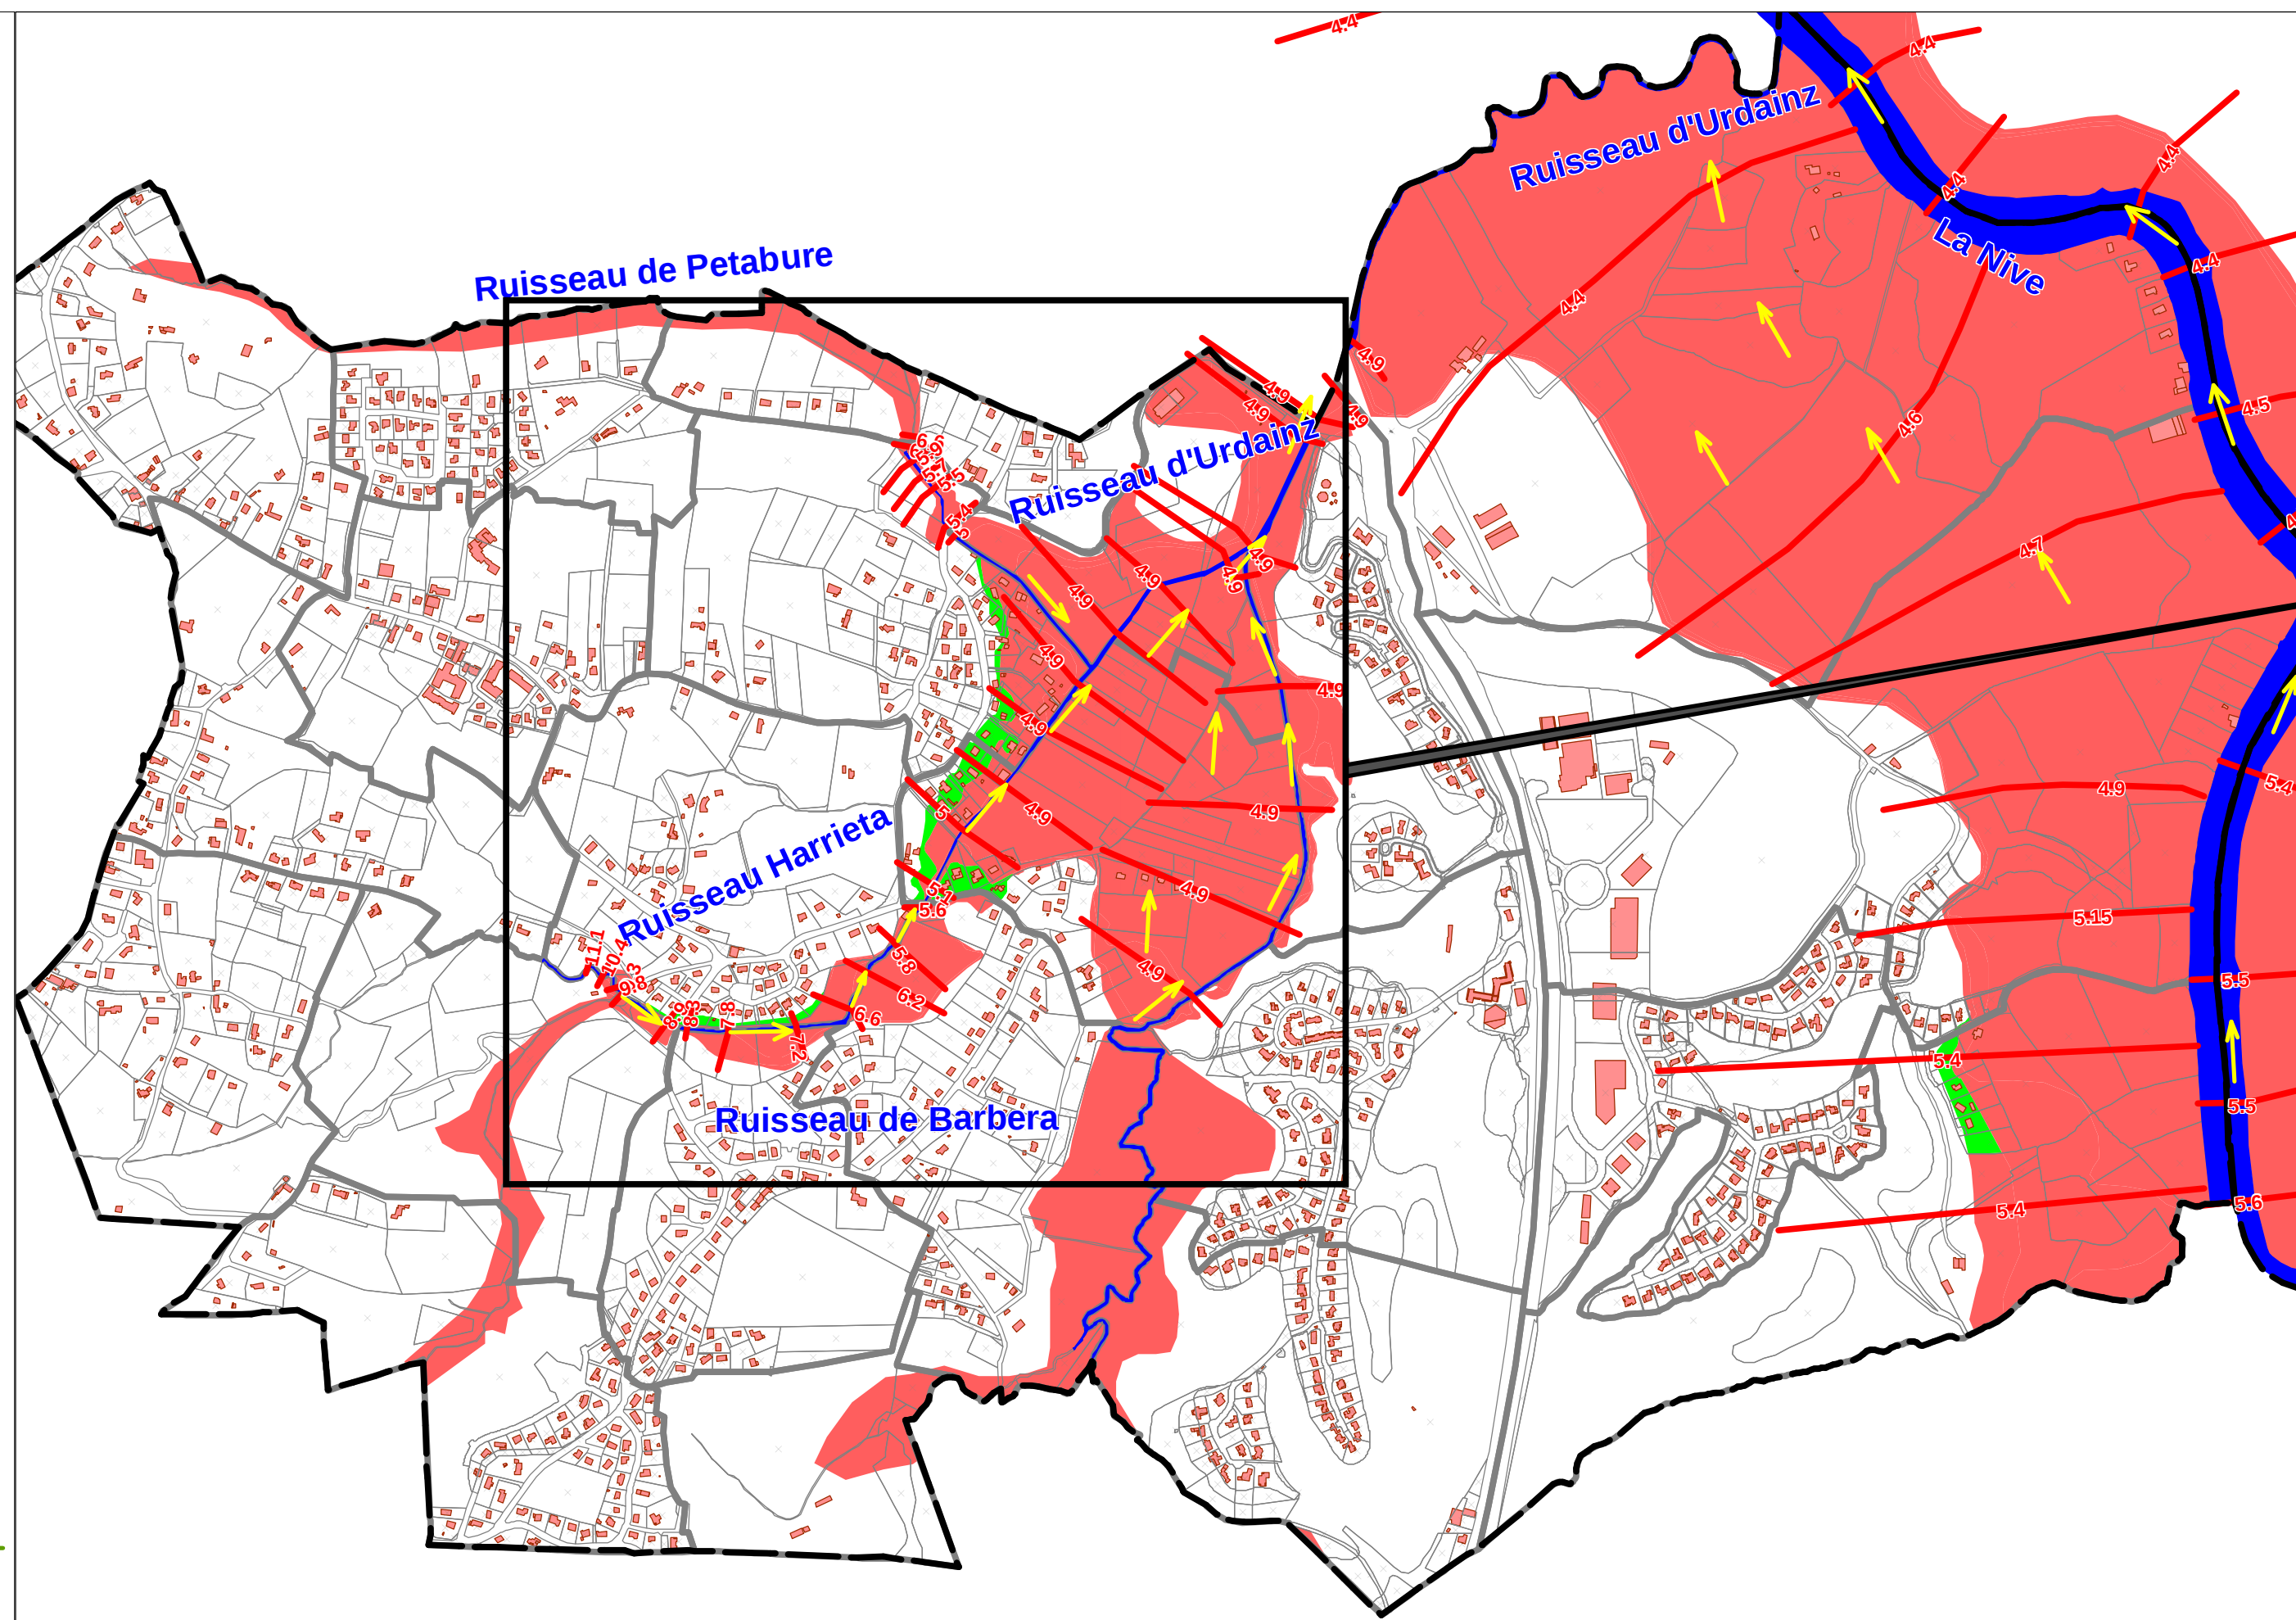

LEGENDE



- Zone rouge - Construction interdite
- Zone verte - Constructions autorisées sous conditions
- Limite communale
- Réseau hydrographique
- 1,9 Cote de crue centennale en mètre NGF
- Sens préférentiel du courant

B	Corrections et ajouts des profils et sens d'écoulement	1	4 32 1288	22/10/2012	GDY	CPN
A	Carte initiale	1	4 32 1288	16/06/2011	GDY	CPN
Indice	Objet de la modification	N° Plan	N° Affaire	Date	Visa réalisation	Visa controle
Nom du fichier		Zonage reglementaire Bassussarry.WOR				