


Légende :

Contour communal

Réseau pluvial :

- Grille
- Regard/Tampon
- Avaloir
- Chemin de grilles
- Grille-avaloir
- Source (résurgence)
- Branchement pluvial (gouttière)
- Puits
- Puisard
- Exutoire
- Conduite
- Fossé
- Caniveau
- Cadre
- Canal
- Drain

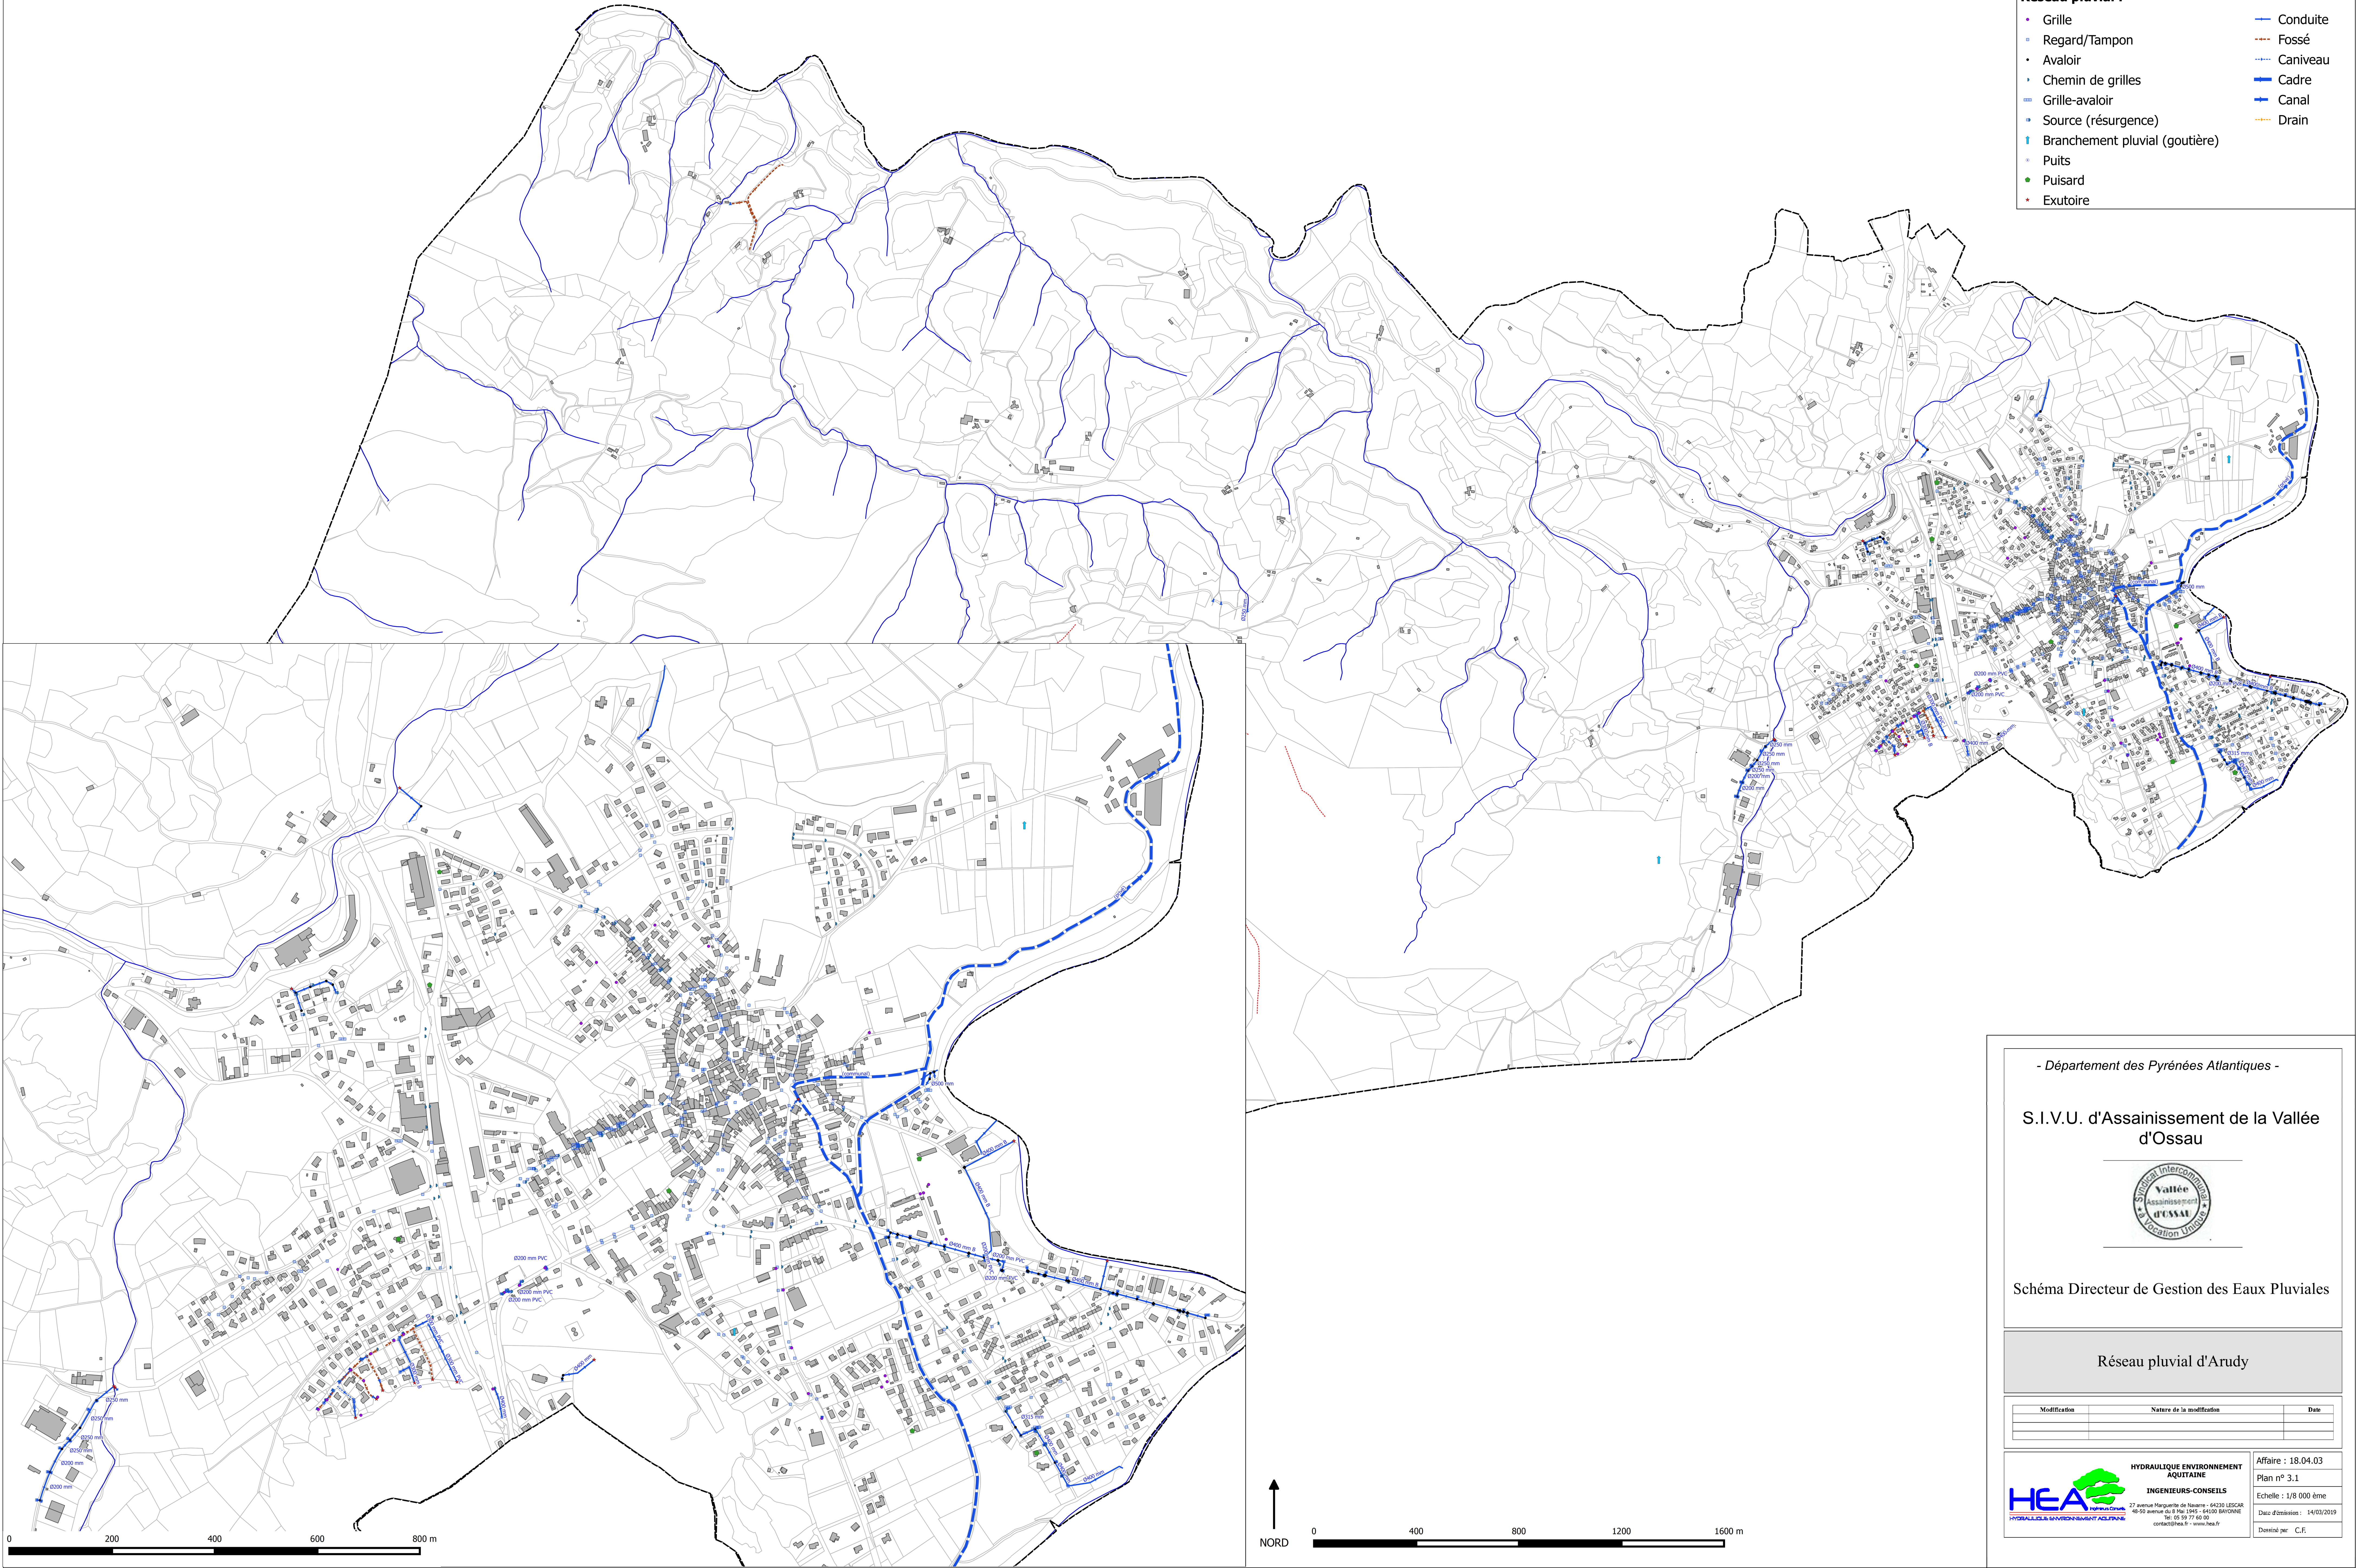

- Département des Pyrénées Atlantiques -


S.I.V.U. d'Assainissement de la Vallée
d'Ossau



Schéma Directeur de Gestion des Eaux Pluviales

Réseau pluvial d'Arudy

Modification	Nature de la modification	Date

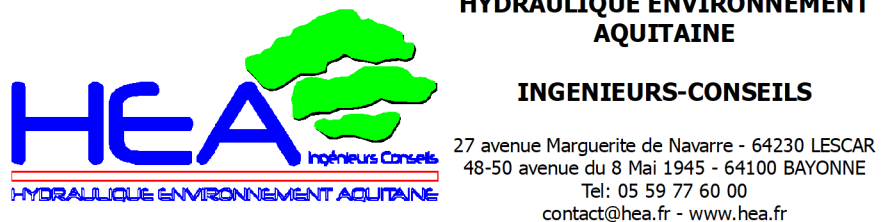

27 avenue Marguerite de Navarre - 64230 LESCAR
40-50 avenue du 8 Mai 1945 - 64100 BAYONNE
Tel. 05 59 77 60 02
contact@hea.fr - www.he.fr

Affaire : 18.04.03
Plan n° 3.1
Echelle : 1/8 000 ème
Date d'émission : 14/03/2019
Dessiné par : C.F.