
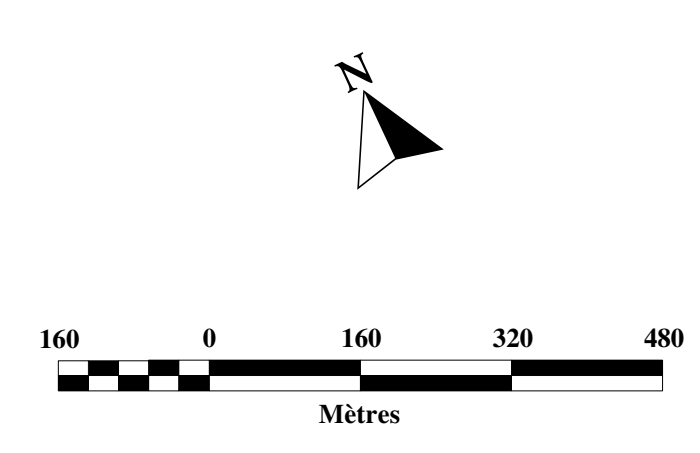


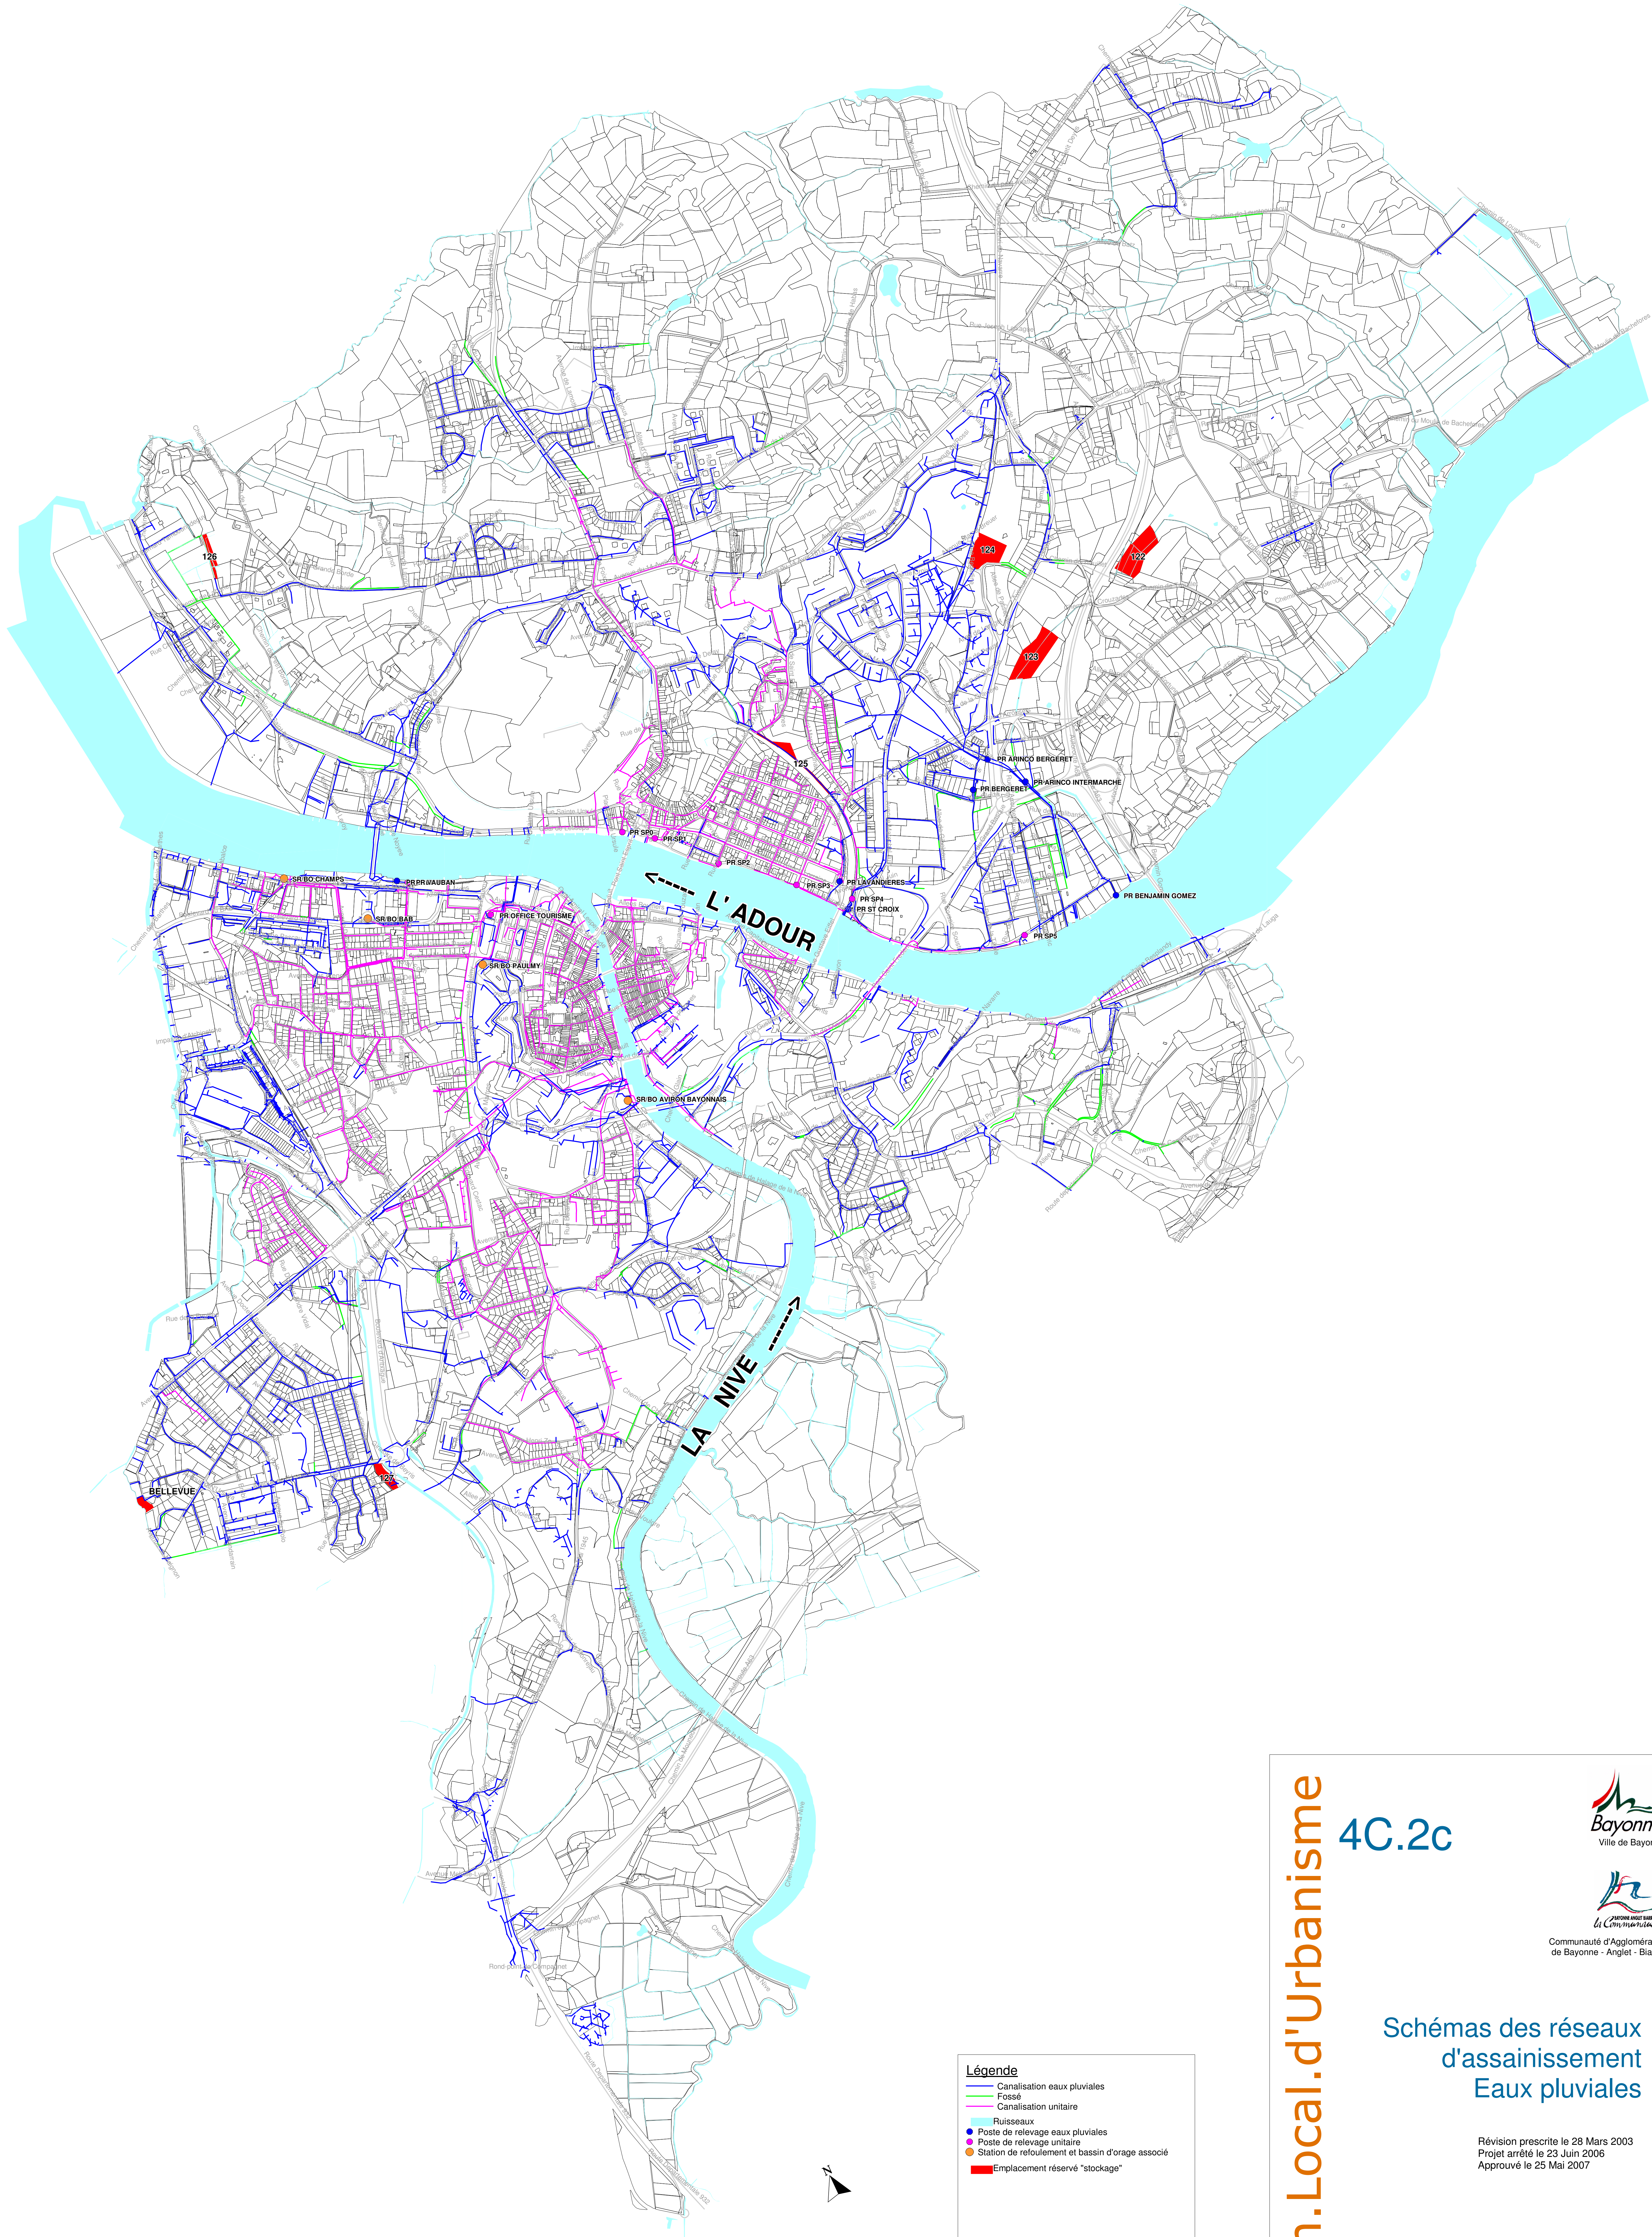

Echelle : 1/8000

Légende

- Canalisation eaux pluviales
- Fosse
- Canalisation unitaire
- Ruisseaux
- Poste de relevage eaux pluviales
- Poste de relevage unitaire
- Station de refoulement et bassin d'orage associé
- Emplacement réservé "stockage"

Plan.Local.d'Urbanisme

4C.2c



Communauté d'Agglomération
de Bayonne - Anglet - Biarritz

Schémas des réseaux
d'assainissement
Eaux pluviales

Révision prescrite le 28 Mars 2003
Projet arrêté le 23 Juin 2006
Approuvé le 25 Mai 2007

Edition du 03/05/2007