Département des Pyrénées Atlantiques

COMMUNE DE SAINT PALAIS

Plan Local d'Urbanisme

PLAN DES RESEAUX

Echelle : 1/5000

Date : mars 2005

Réseau d'assainissement collectif

Réseau d'adduction d'eau potable
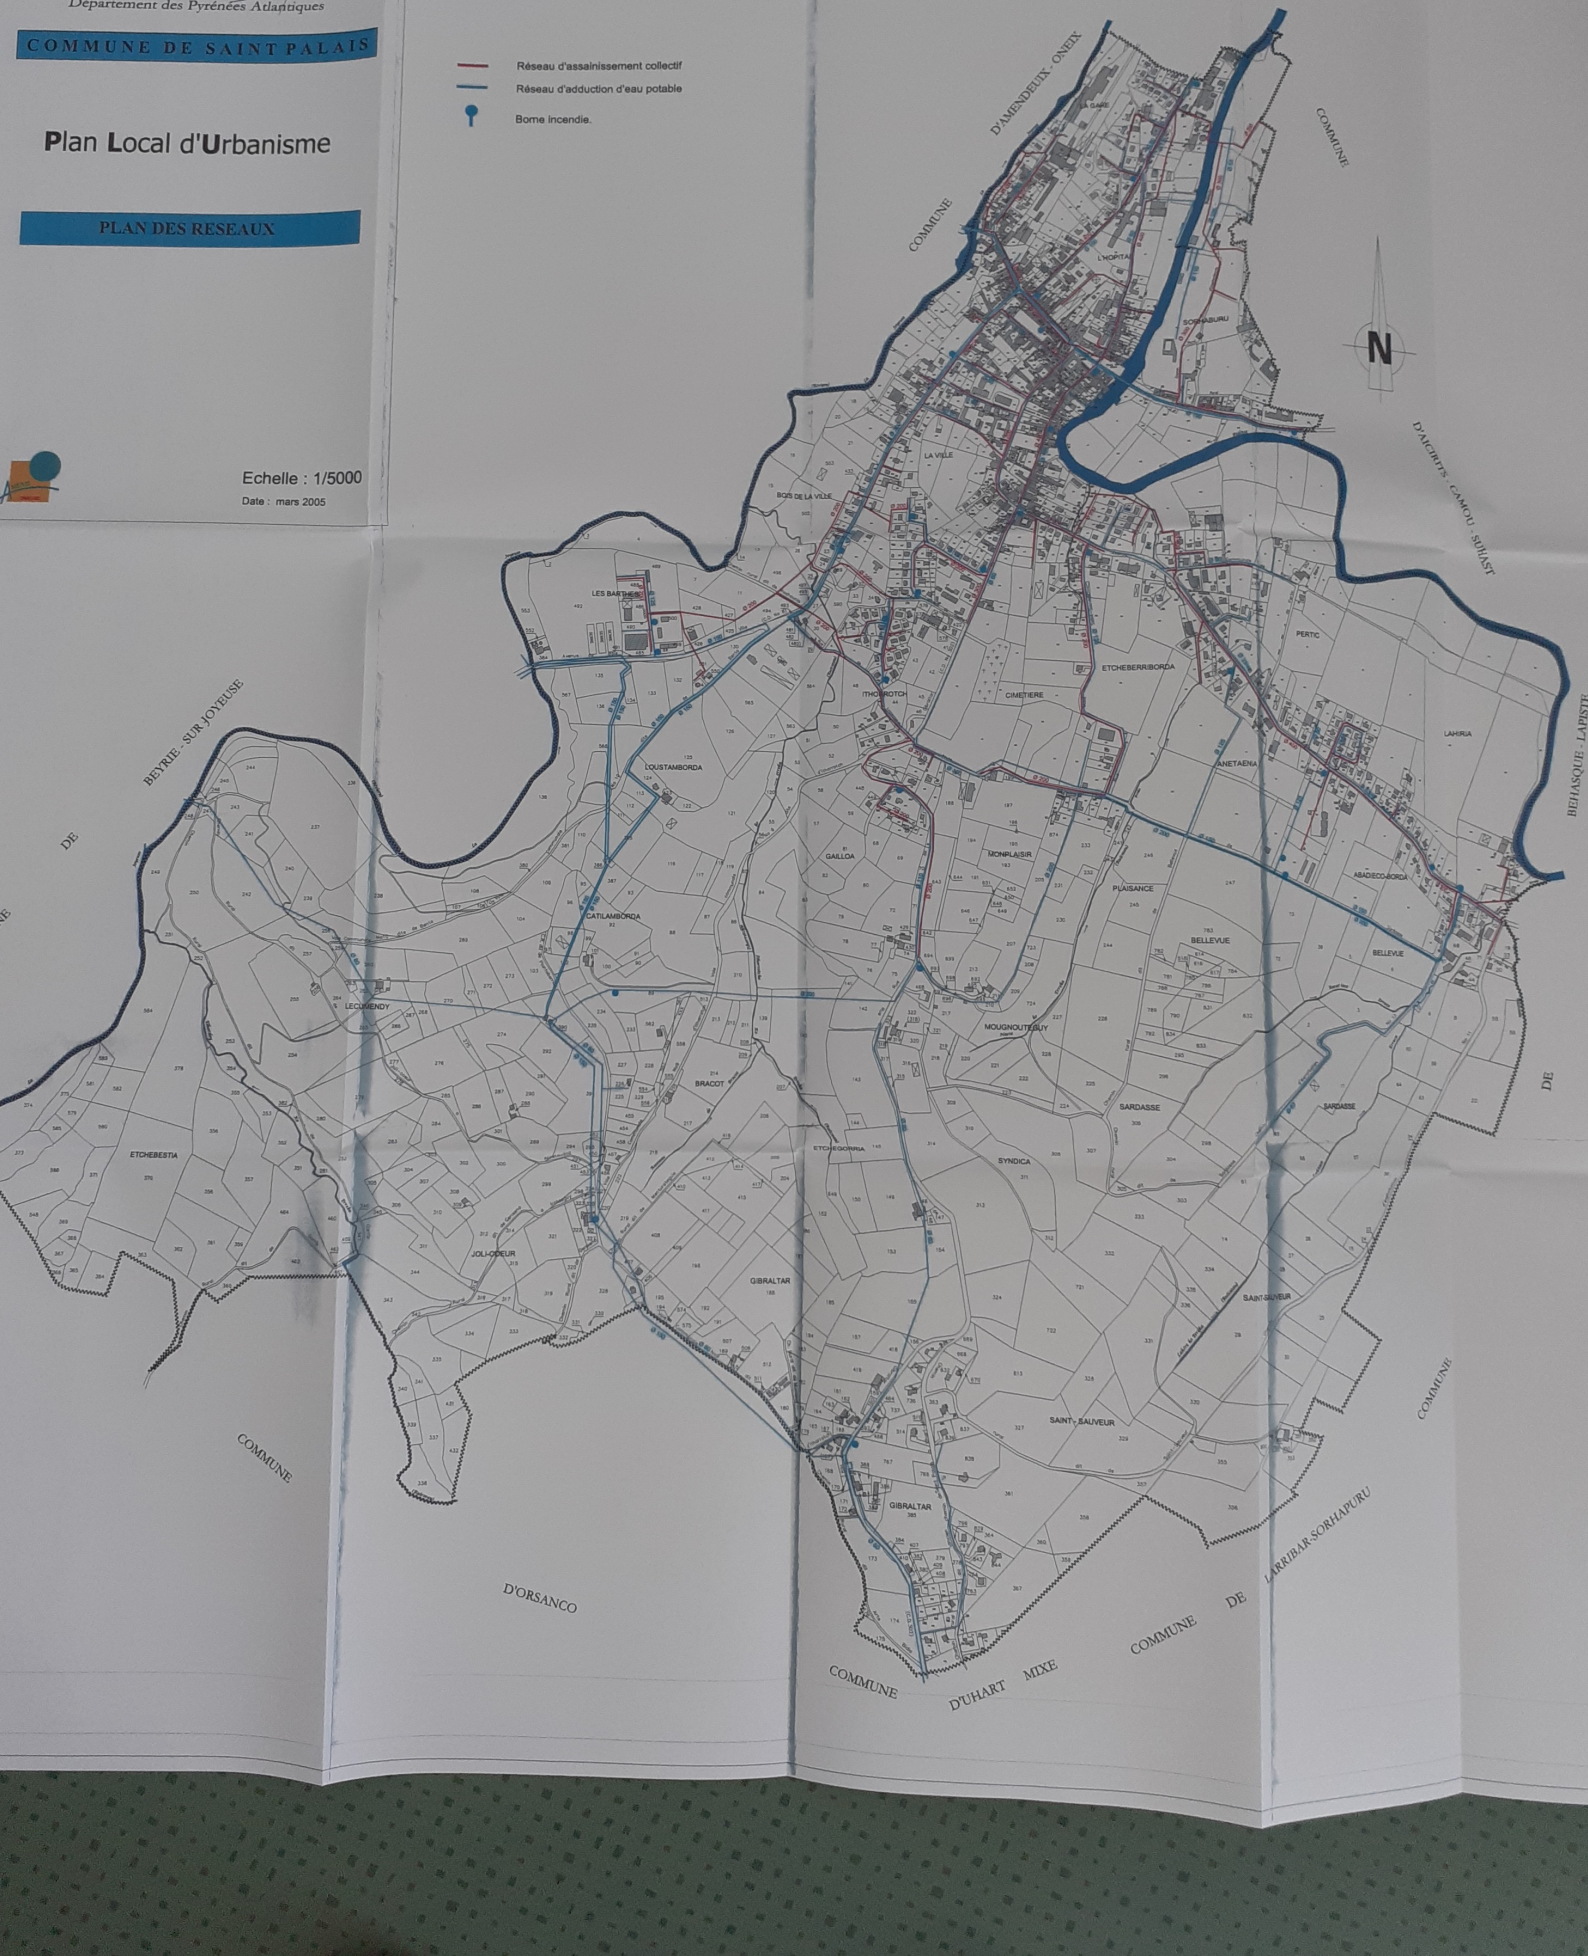
Borne incendie.